


EG 59,86 m²
DHH links

ERDGESCHOSS

Maßstab: 1:100


EG 68,60 m²
DHH rechts

Die Zeichnung enthält Sonderausstattungen !

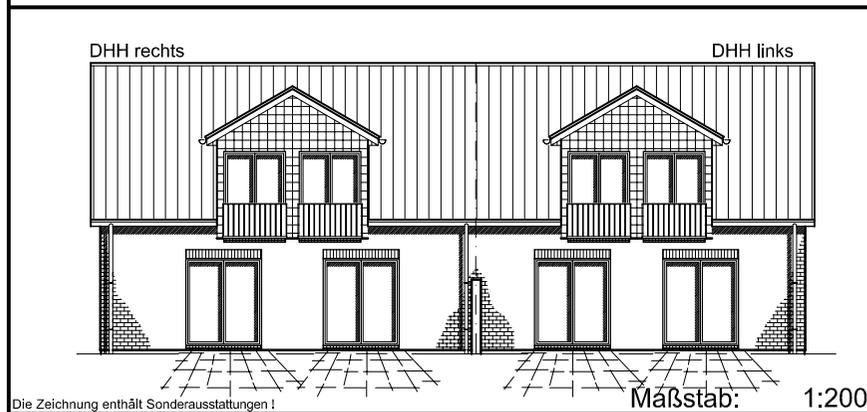

Die Zeichnung enthält Sonderausstattungen !

Maßstab: 1:200

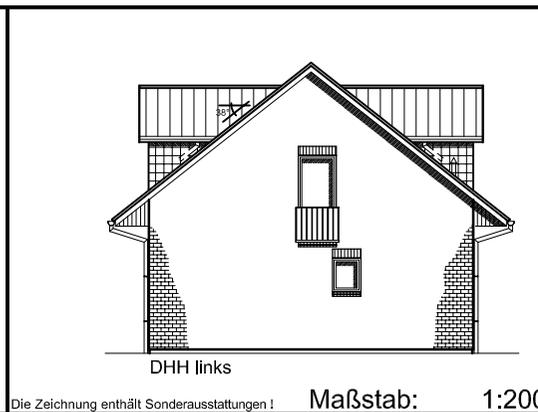

Die Zeichnung enthält Sonderausstattungen !

Maßstab: 1:200

7.1.1


TEAM
MASSIVHAUS

Team Massivhaus GmbH

Hollerstraße 128 · Tel.: 04331/33110-0


24782 Büdelsdorf · Fax: 04331/33110-9

www.team-massivhaus.de

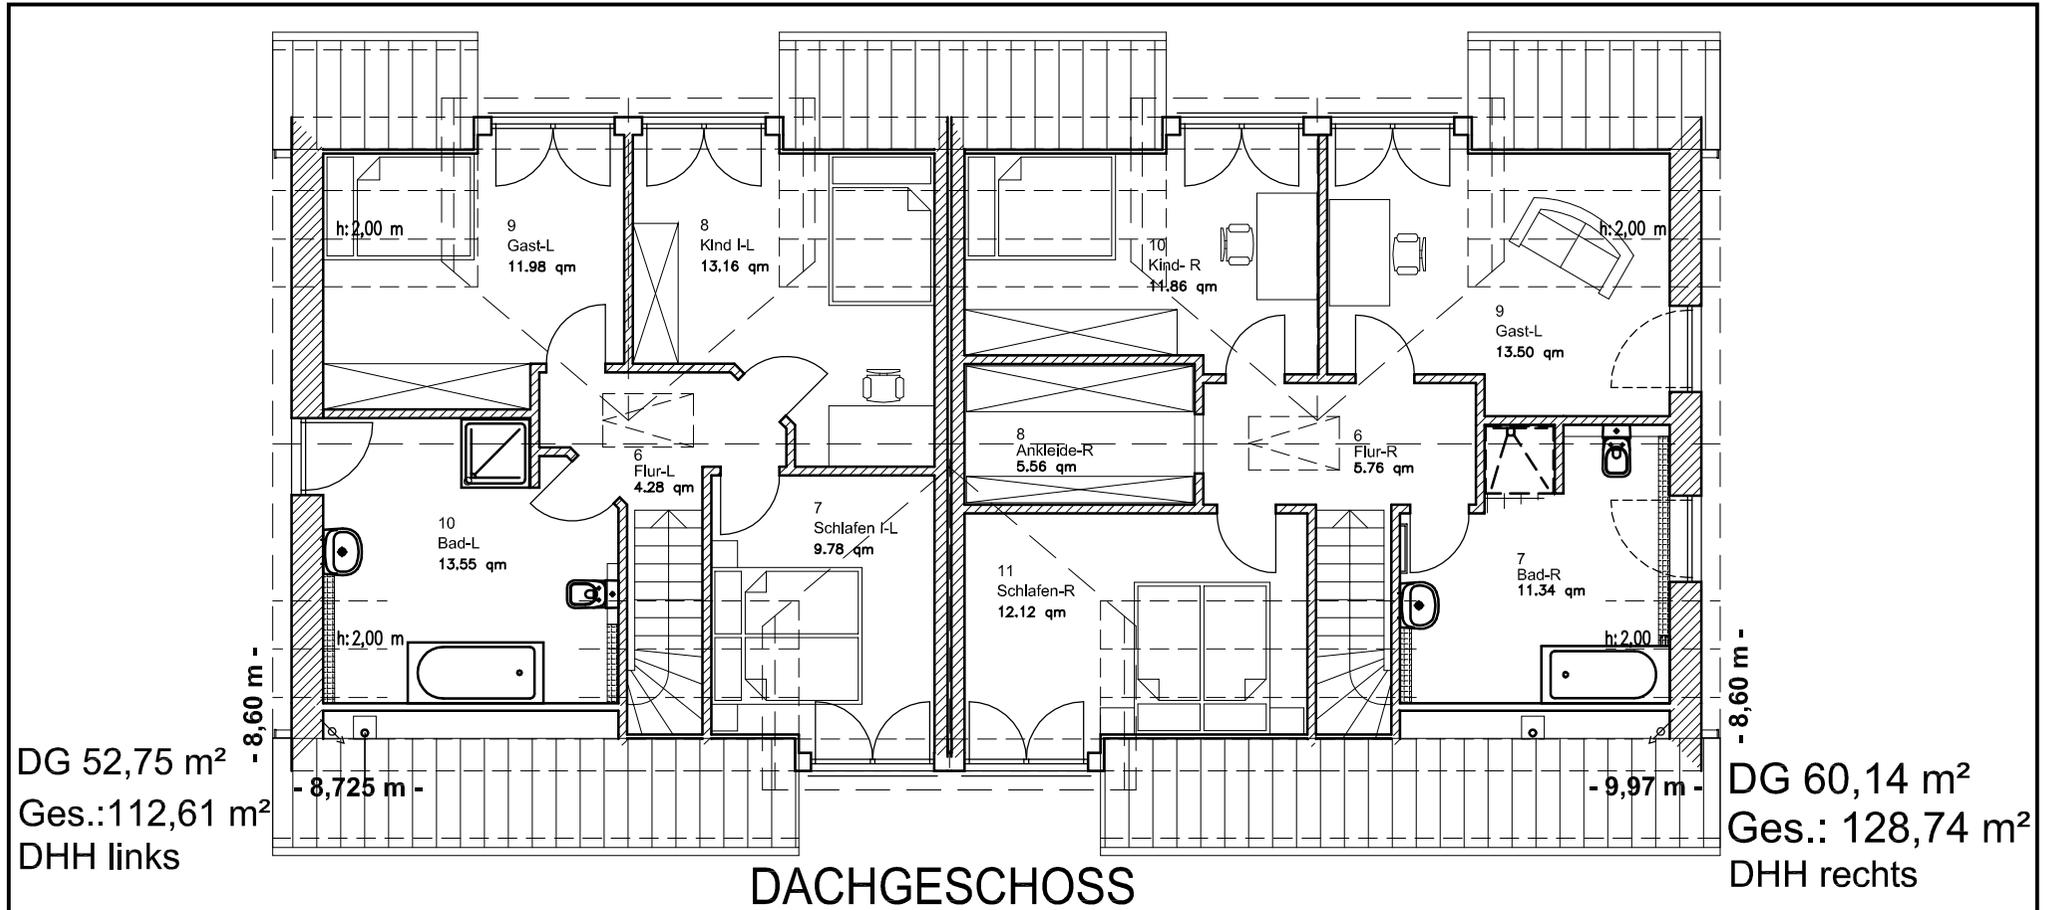

Die Zeichnung enthält Sonderausstattungen !

Maßstab: 1:100

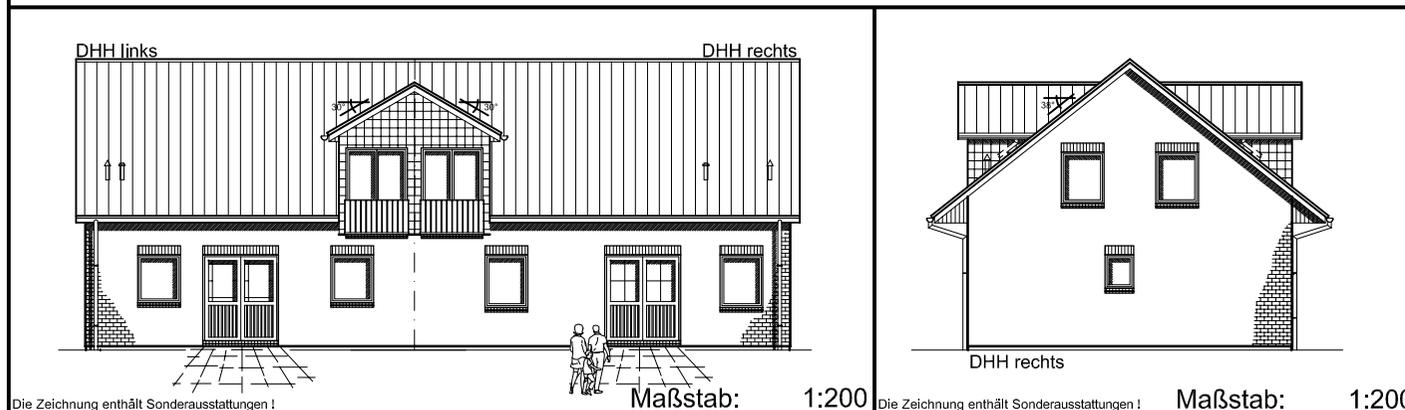

Die Zeichnung enthält Sonderausstattungen !

Die Zeichnung enthält Sonderausstattungen !

7.1.1

TEAM
MASSIVHAUS

Team Massivhaus GmbH

Hollerstraße 128 · Tel.: 04331/33110-0

24782 Büdelsdorf · Fax: 04331/33110-9

www.team-massivhaus.de