

EG: 58,93 m²
linke DH

- 8,725 m -

ERDGESCHOSS

Maßstab: 1:100

- 8,725 m -

EG: 58,93 m²
rechte DH

Die Zeichnung enthält Sonderausstattungen !



linke DH

rechte DH

Maßstab: 1:200



linke DH

Maßstab: 1:200

Die Zeichnung enthält Sonderausstattungen !

Die Zeichnung enthält Sonderausstattungen !

7.1.2


TEAM
MASSIVHAUS

Team Massivhaus GmbH

Hollerstraße 128 · Tel.: 04331/33110-0

24782 Büdelsdorf · Fax: 04331/33110-9

www.team-massivhaus.de

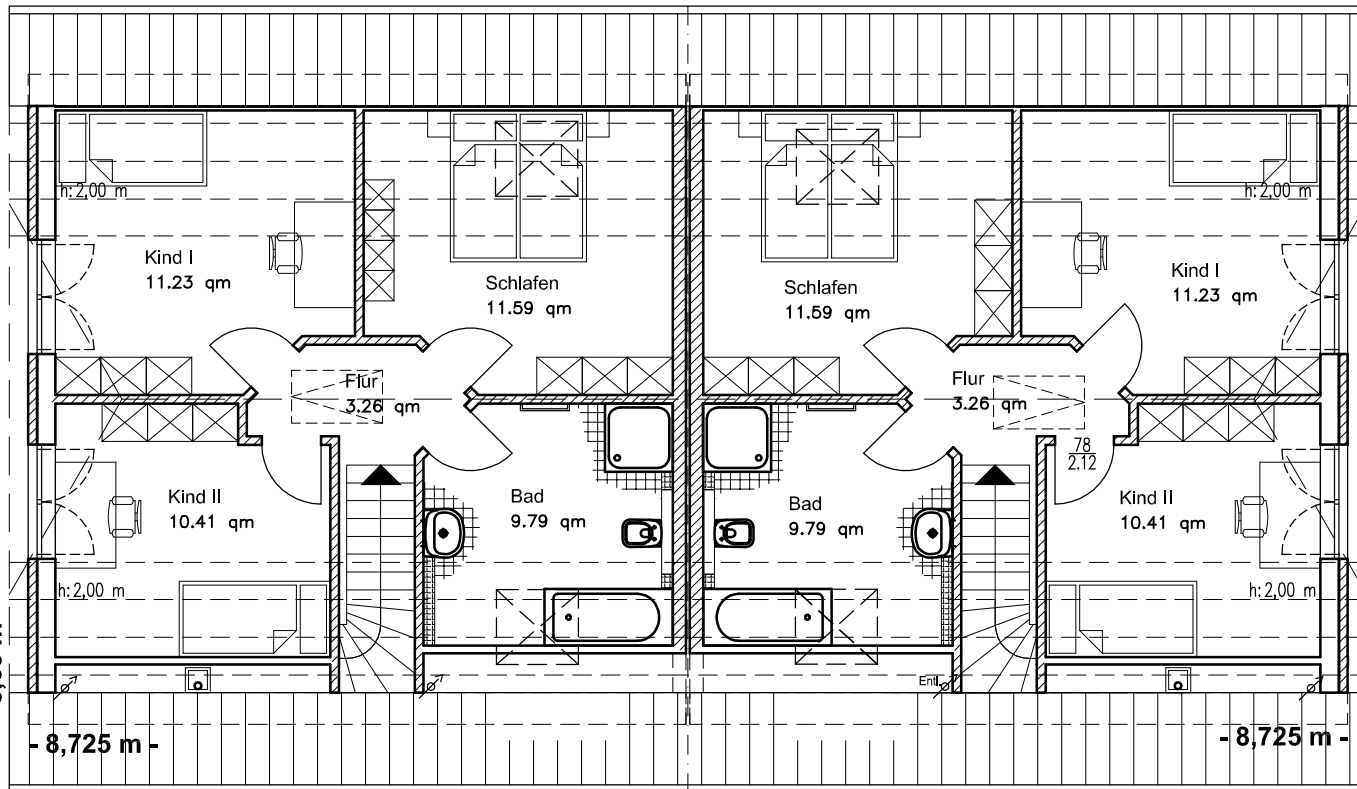


DG: 46,28m²
 Gesamt: 105,21 m²
 linke DH

DG: 46,28 m²
 Gesamt: 105,21m²
 rechte DH

DACHGESCHOSS

Die Zeichnung enthält Sonderausstattungen !

Maßstab: 1:100

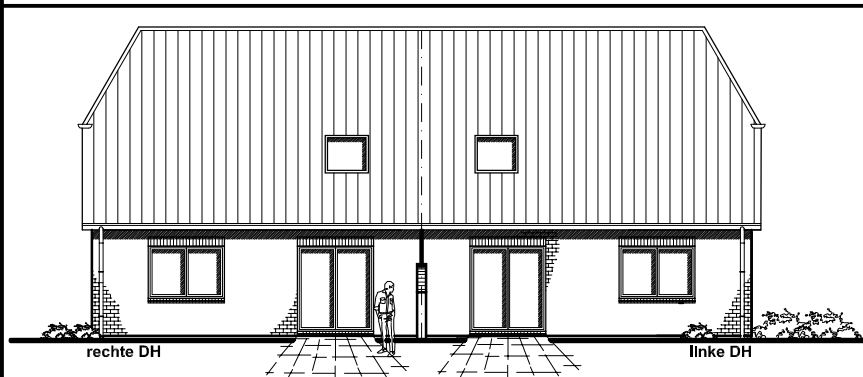

Maßstab: 1:200



Maßstab: 1:200

Die Zeichnung enthält Sonderausstattungen !

Die Zeichnung enthält Sonderausstattungen !

7.1.2

TEAM
 MASSIVHAUS

Team Massivhaus GmbH

Hollerstraße 128 · Tel.: 04331/33110-0

24782 Büdelsdorf · Fax: 04331/33110-9

www.team-massivhaus.de