

7.1.5

Doppelhaus 120

**TEAM**  
MASSIVHAUS


**Team Massivhaus GmbH**

Hollerstraße 128 · Tel.: 04331/33110-0

24782 Büdelsdorf · Fax: 04331/33110-9

www.team-massivhaus.de

# ERDGESCHOSS


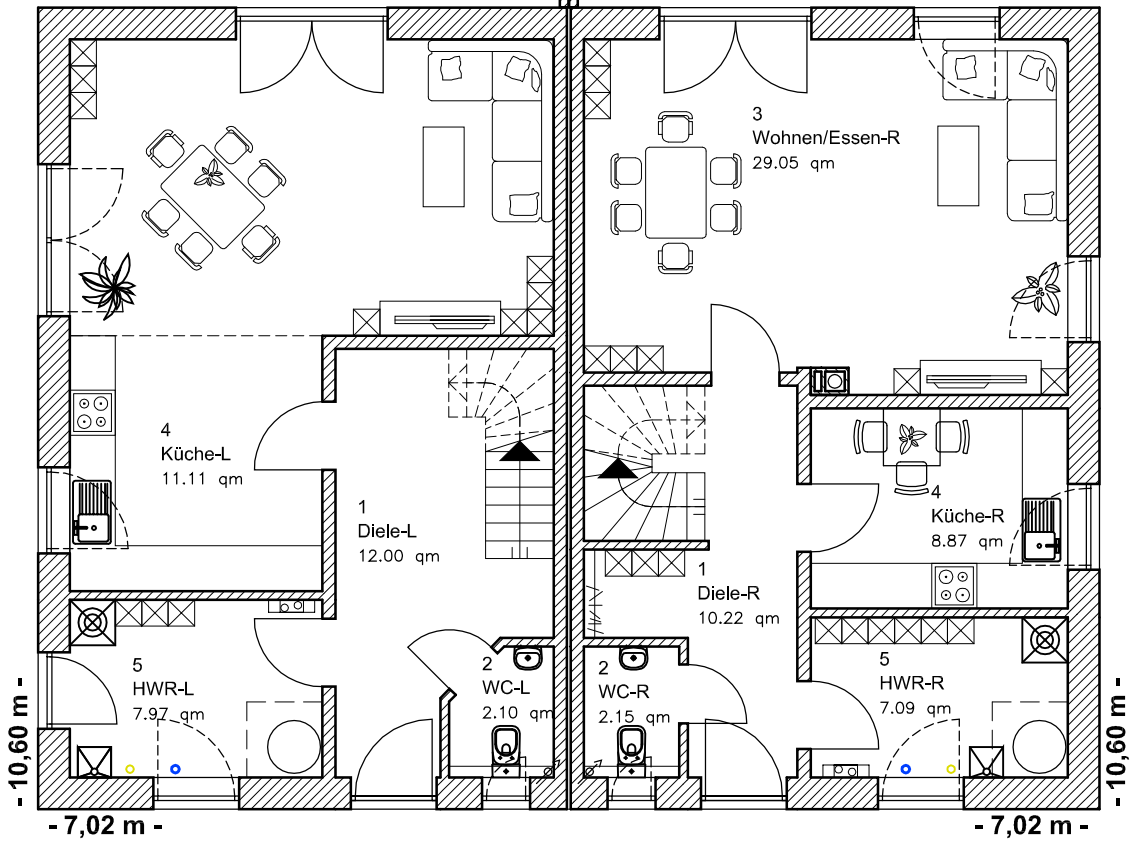


EG 58,36 m<sup>2</sup>  
DHH links

EG 57,39 m<sup>2</sup>  
DHH rechts

Die Zeichnung enthält Sonderausstattungen !

Maßstab: 1:100

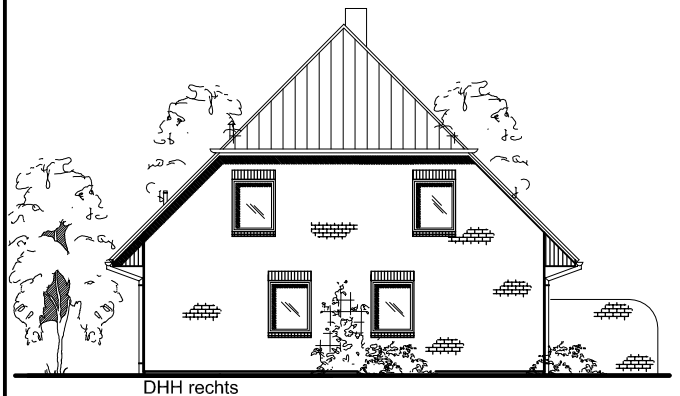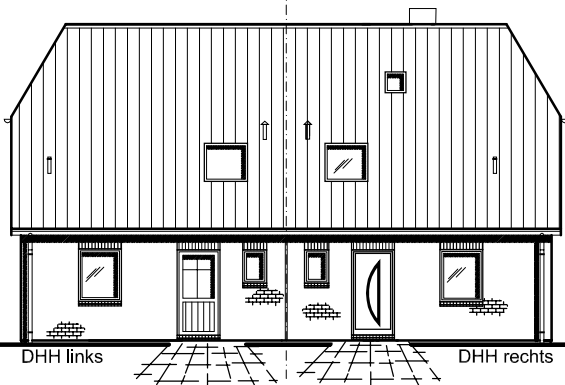

Die Zeichnung enthält Sonderausstattungen !

Maßstab: 1:200

Die Zeichnung enthält Sonderausstattungen !

Maßstab: 1:200

7.1.5

Doppelhaus 120

**TEAM**  
MASSIVHAUS


**Team Massivhaus GmbH**

Hollerstraße 128 · Tel.: 04331/33110-0

24782 Büdelsdorf · Fax: 04331/33110-9

www.team-massivhaus.de

# DACHGESCHOSS

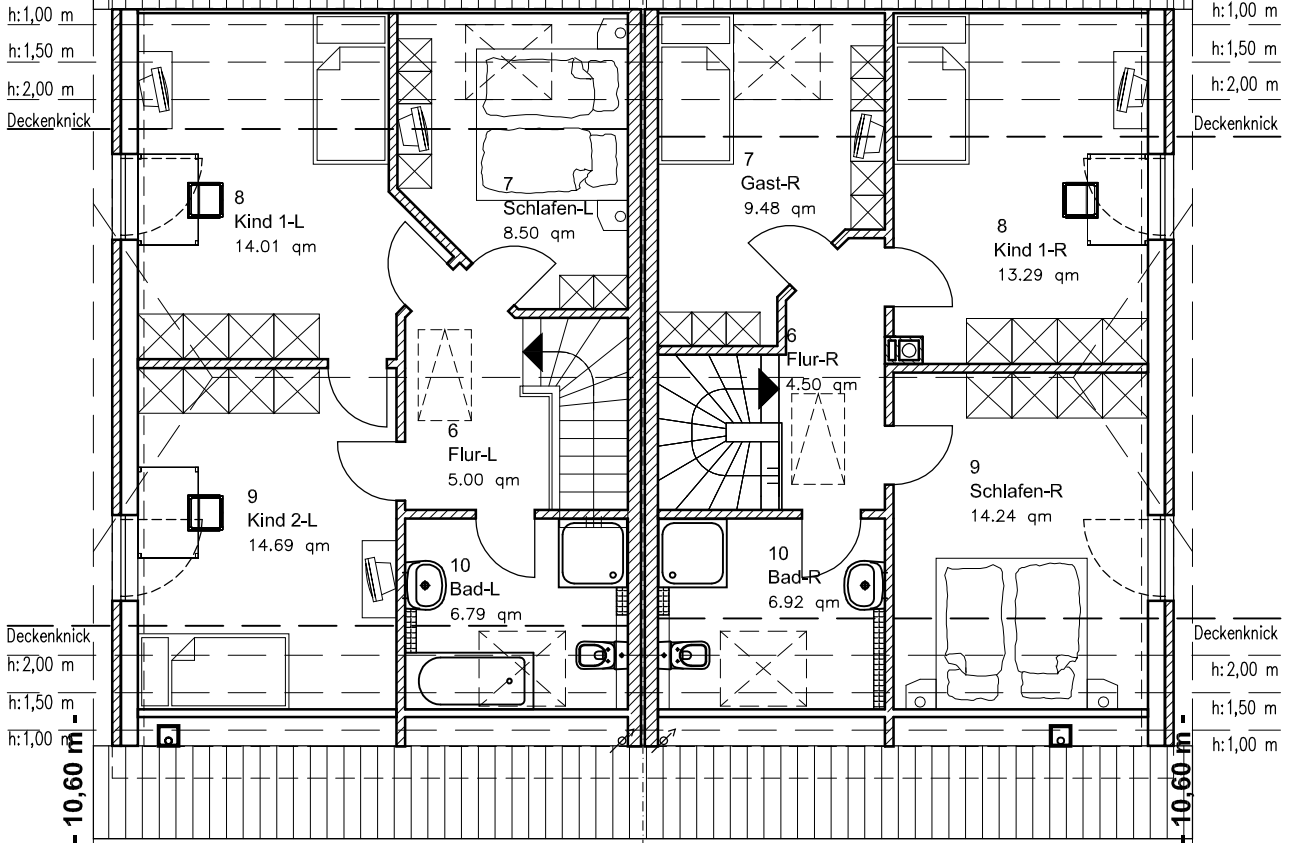

- 7,02 m -


DG 48,99 m<sup>2</sup>  
Gesamt 107,34 m<sup>2</sup>  
DHH links

DG 48,43 m<sup>2</sup>  
Gesamt 105,82 m<sup>2</sup>  
DHH rechts

- 7,02 m -

Die Zeichnung enthält Sonderausstattungen !

Maßstab: 1:100

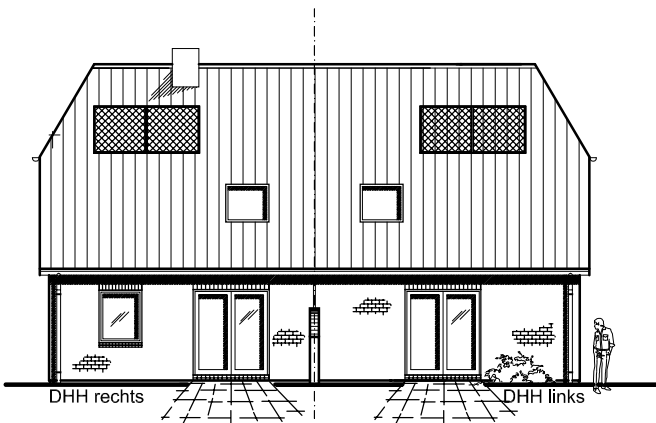

DHH rechts

DHH links

Die Zeichnung enthält Sonderausstattungen !

Maßstab: 1:200



DHH links

WEH 1 Gehrken

Die Zeichnung enthält Sonderausstattungen !

Maßstab: 1:200