

Doppelhaus 120

0 Erdgeschoss 60,20 m² links
0 Erdgeschoss 60,19 m² rechts

**TEAM
MASSIVHAUS**

Ihr Schlüssel zum Traumhaus


Team Massivhaus GmbH

Hollerstraße 128 Tel.: 04331/33110-0
24782 Büdelsdorf Fax: 04331/33110-9

www.team-massivhaus.de

7.1.7

Die Zeichnungen enthalten Sonderausstattungen!

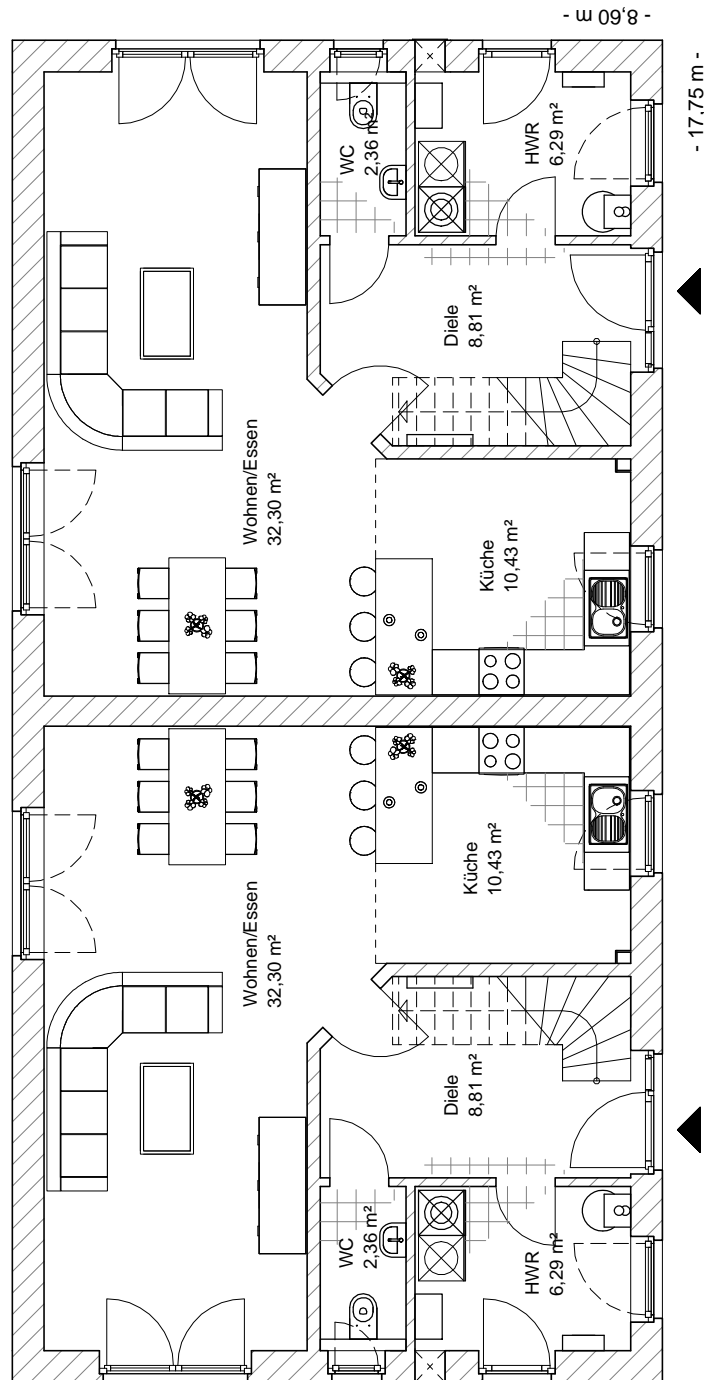

M 1 : 100

Doppelhaus 120

1 Dachgeschoss	47,21 m ²	links
Gesamt	107,40 m²	links
1 Dachgeschoss	47,21 m ²	rechts
Gesamt	107,40 m²	rechts

TEAM
MASSIVHAUS

Ihr Schlüssel zum Traumhaus


Team Massivhaus GmbH

Hollerstraße 128 Tel.: 04331/33110-0
24782 Büdelsdorf Fax: 04331/33110-9

www.team-massivhaus.de

7.1.7

Die Zeichnungen enthalten Sonderausstattungen!

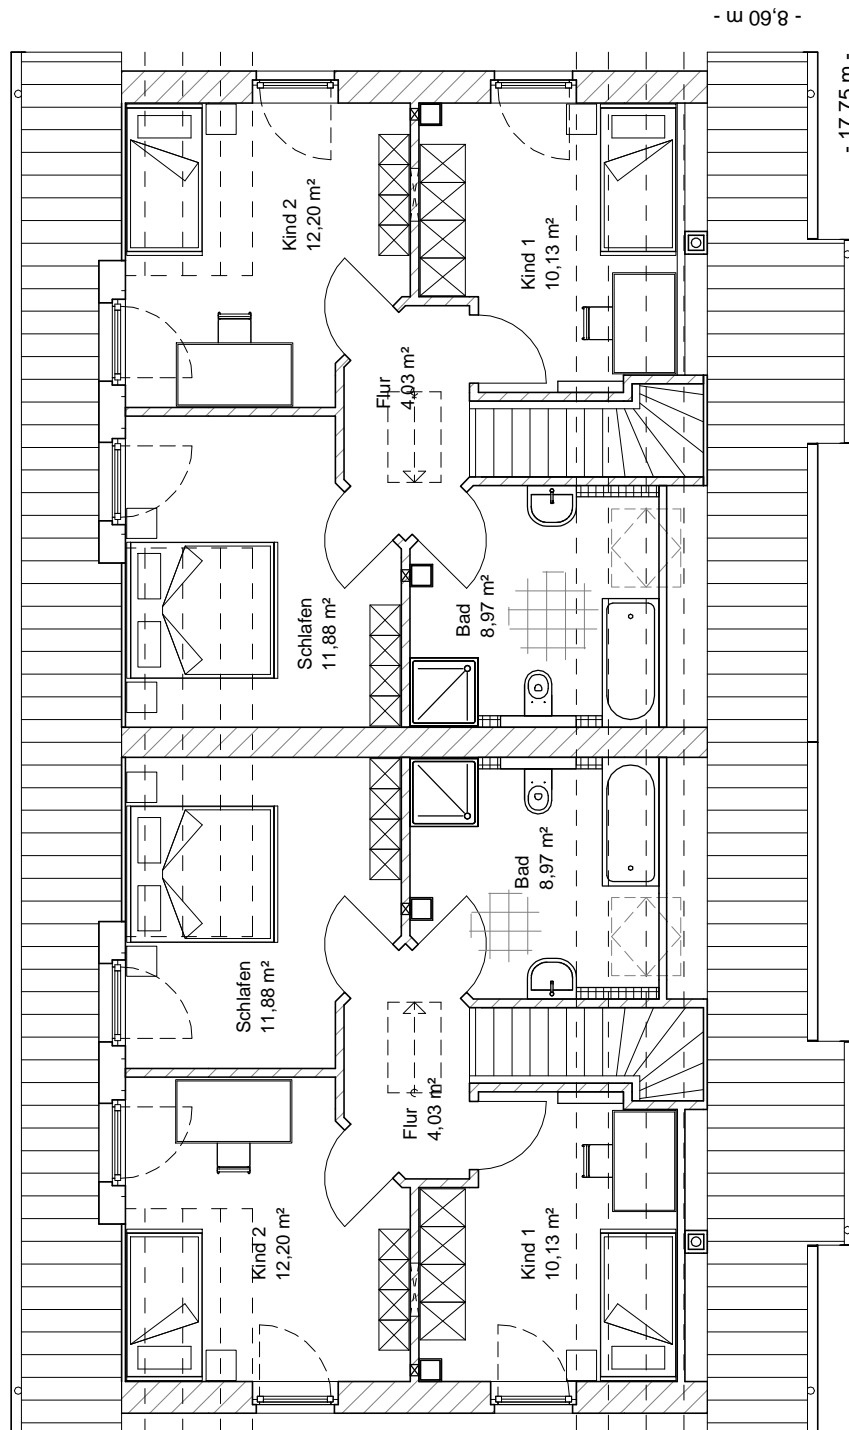

M 1 : 100

Doppelhaus 120

7.1.7

**TEAM
MASSIVHAUS**


Ihr Schlüssel zum Traumhaus

Team Massivhaus GmbH

Hollerstraße 128 Tel.: 04331/33110-0
24782 Büdelsdorf Fax: 04331/33110-9

www.team-massivhaus.de


Die Zeichnungen enthalten Sonderausstattungen!

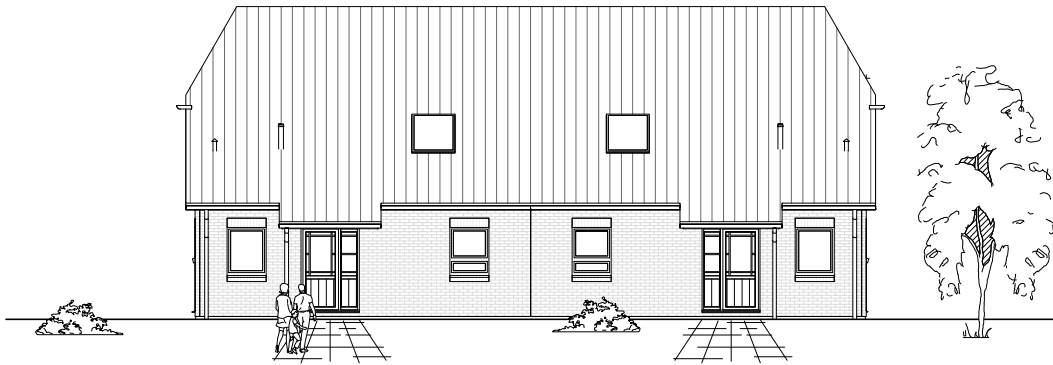

M 1 : 200



M 1 : 200

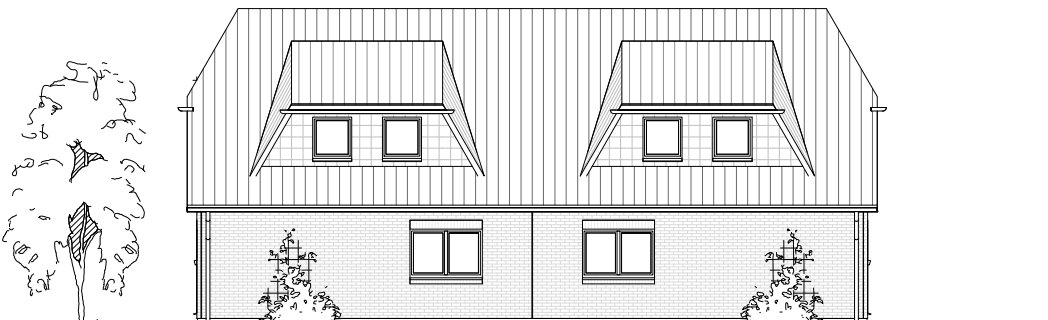

M 1 : 200



M 1 : 200