



ERDGESCHOSS

Maßstab: 1:100

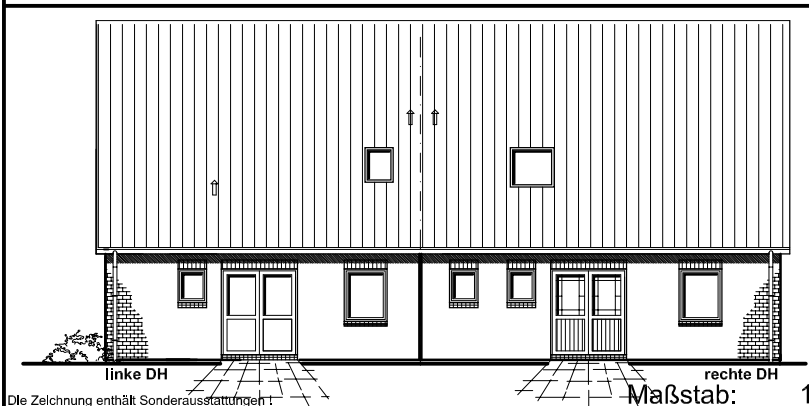

Maßstab: 1:200

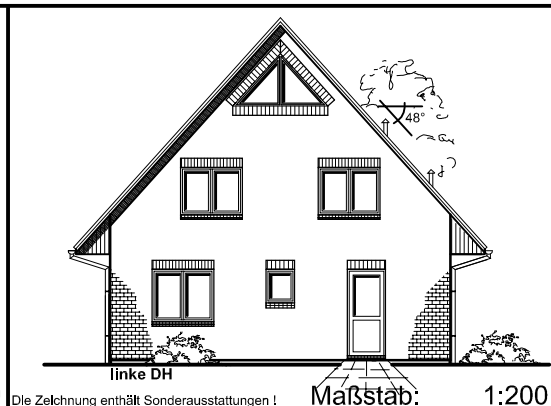


Maßstab: 1:200

7.2.2

TEAM
MASSIVHAUS

Team Massivhaus GmbH

Hollerstraße 128 · Tel.: 04331/33110-0
24782 Büdelsdorf · Fax: 04331/33110-9
www.team-massivhaus.de

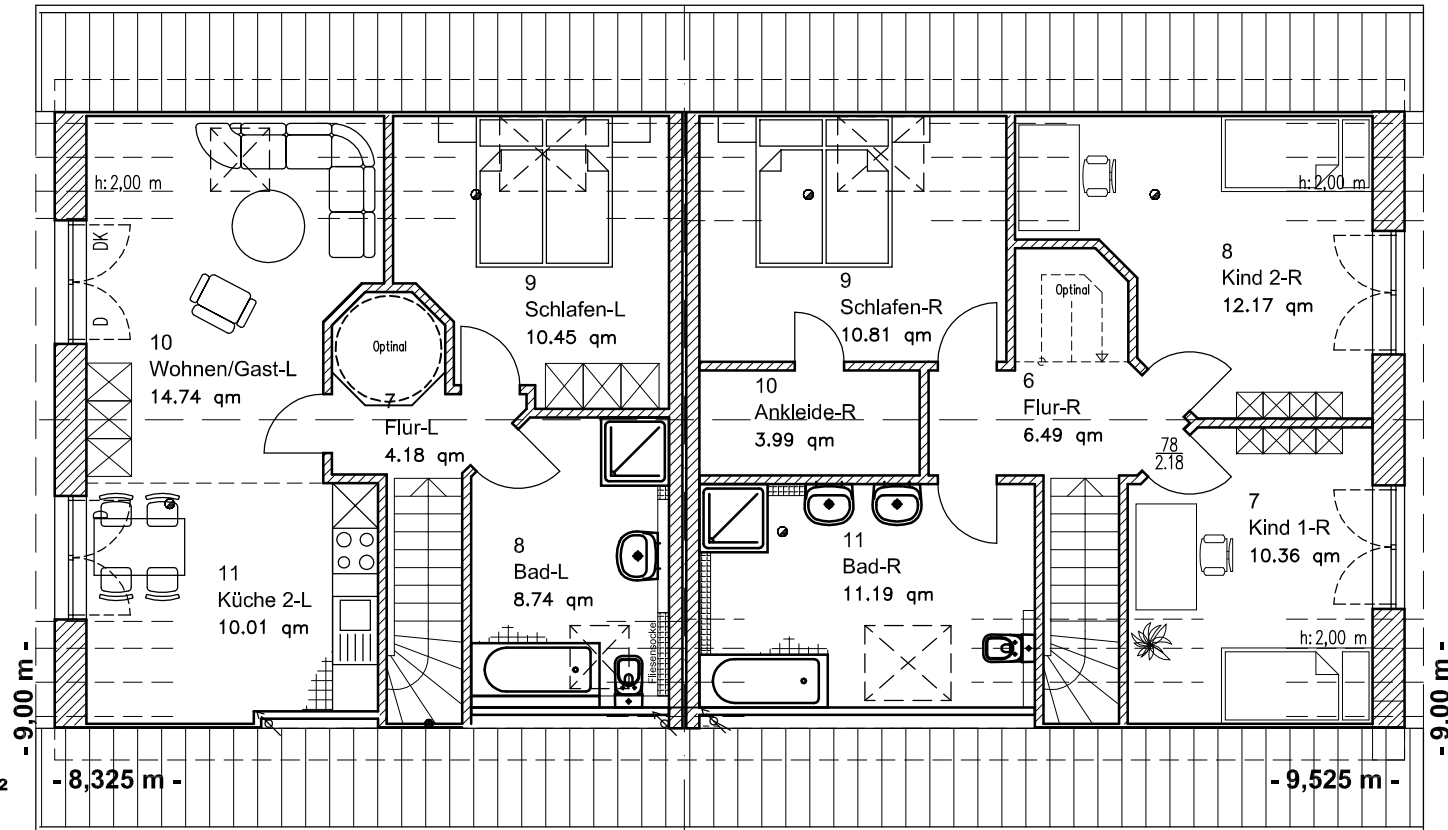


DG: 48,11m²
 Gesamt: 106,63 m²
 linke DH

DG: 55,01 m²
 Gesamt: 122,88m²
 rechte DH


DACHGESCHOSS

Die Zeichnung enthält Sonderausstattungen !

Maßstab: 1:100

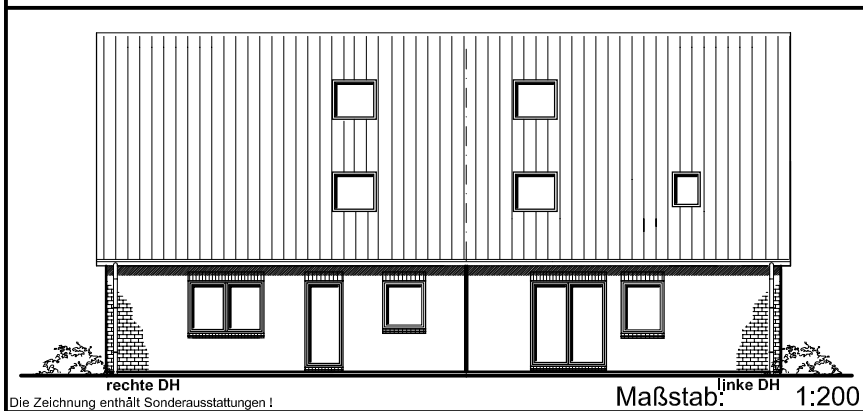

Maßstab: linke DH 1:200

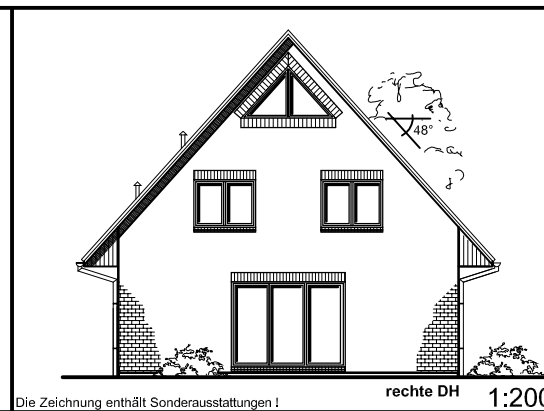

Maßstab: rechte DH 1:200

7.2.2

TEAM
 MASSIVHAUS

Team Massivhaus GmbH

Hollerstraße 128 · Tel.: 04331/33110-0

24782 Büdelsdorf · Fax: 04331/33110-9

www.team-massivhaus.de