


EG: 68,15 m<sup>2</sup>  
linke DH

**ERDGESCHOSS**

Maßstab: 1:100

EG: 68,89 m<sup>2</sup>  
rechte DH

Die Zeichnung enthält Sonderausstattungen !

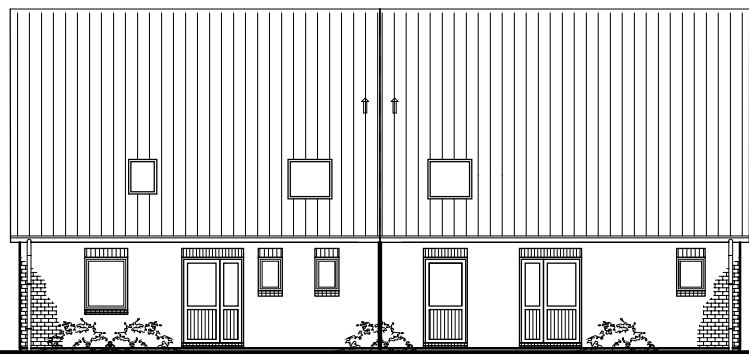

linkes DH

rechte DH

Maßstab: 1:200



linkes DH

Maßstab: 1:200

7.2.3


**TEAM**  
MASSIVHAUS

**Team Massivhaus GmbH**

Hollerstraße 128 · Tel.: 04331/33110-0

24782 Büdelsdorf · Fax: 04331/33110-9

www.team-massivhaus.de

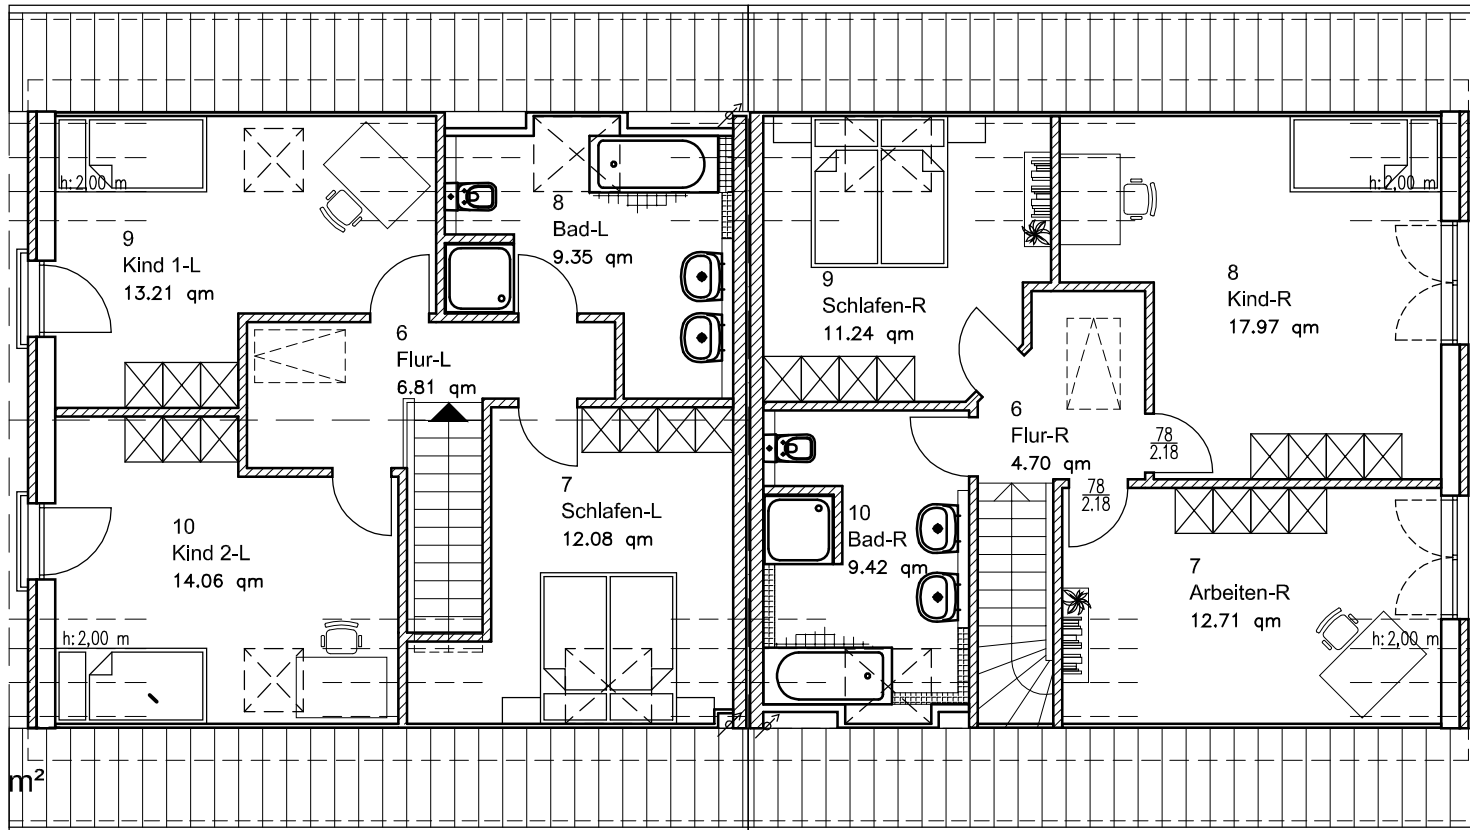


DG: 55,51 m<sup>2</sup>  
 Gesamt: 123,66 m<sup>2</sup>  
**linke DH**

DG: 56,04 m<sup>2</sup>  
 Gesamt: 124,93 m<sup>2</sup>  
**rechte DH**

### DACHGESCHOSS

Die Zeichnung enthält Sonderausstattungen !

Maßstab: 1:100

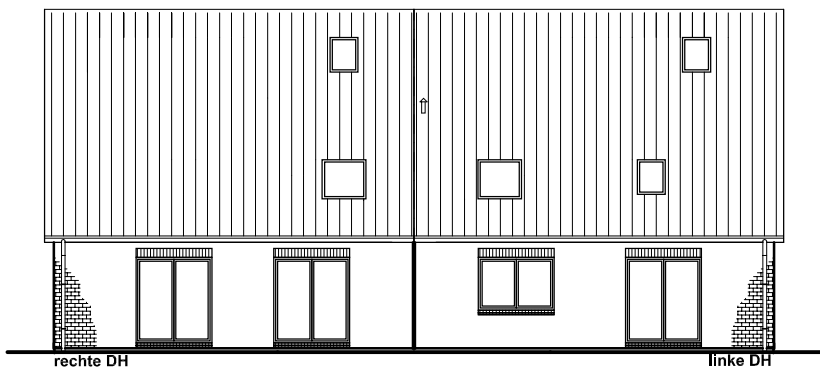

rechte DH

linke DH

Maßstab: 1:200



rechte DH

Maßstab: 1:200

7.2.3

**TEAM**  
 MASSIVHAUS

**Team Massivhaus GmbH**

Hollerstraße 128 · Tel.: 04331/33110-0

24782 Büdelsdorf · Fax: 04331/33110-9

[www.team-massivhaus.de](http://www.team-massivhaus.de)