



Die Zeichnung enthält Sonderausstattungen !

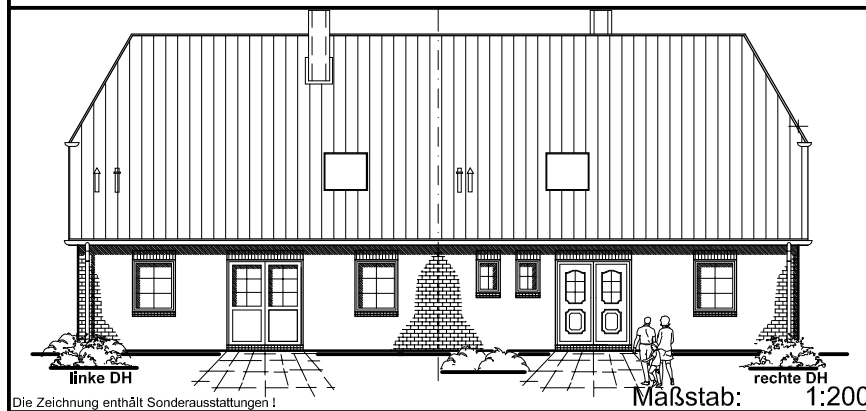

Die Zeichnung enthält Sonderausstattungen !

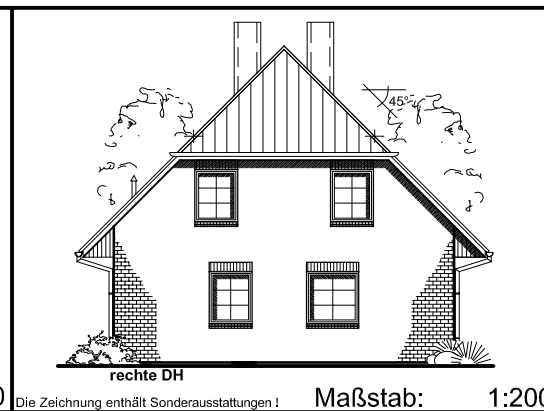

Die Zeichnung enthält Sonderausstattungen !

7.2.4


TEAM
MASSIVHAUS

Team Massivhaus GmbH

Hollerstraße 128 · Tel.: 04331/33110-0

24782 Büdelsdorf · Fax: 04331/33110-9

www.team-massivhaus.de

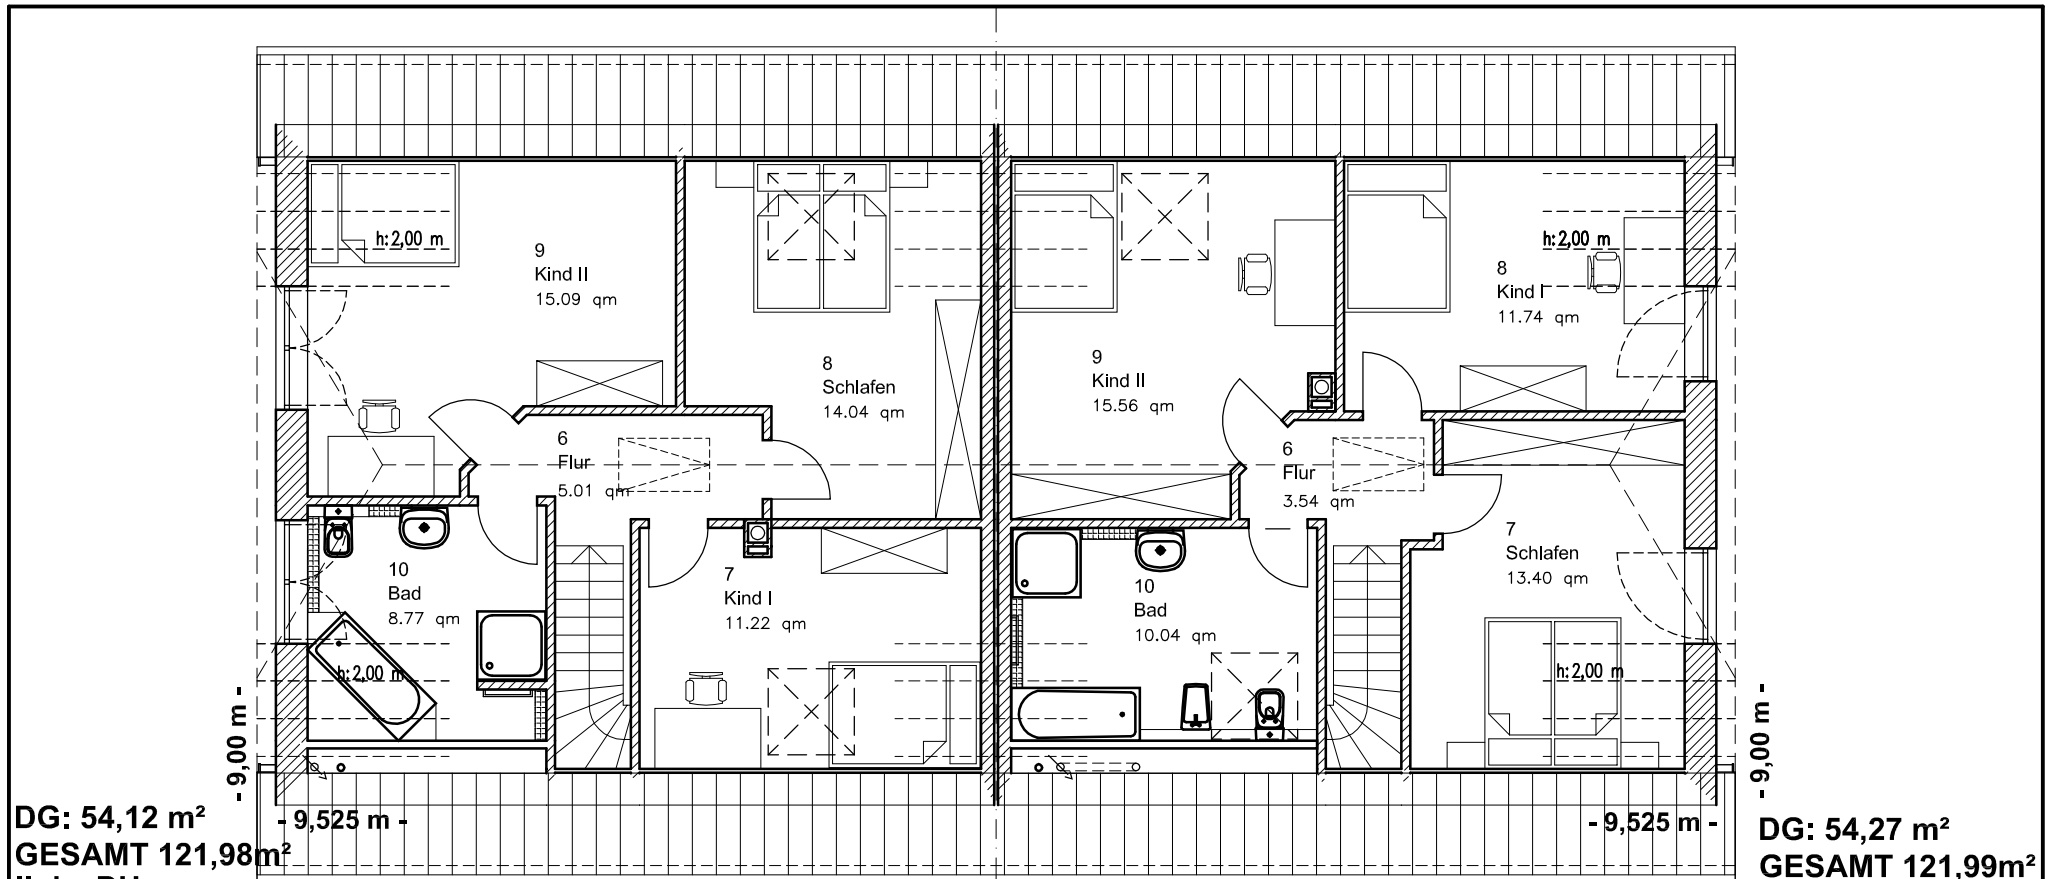


DG: 54,12 m²
GESAMT 121,98m²
 linke DH

DG: 54,27 m²
GESAMT 121,99m²
 rechte DH

DACHGESCHOSS


Maßstab: 1:100

Die Zeichnung enthält Sonderausstattungen !

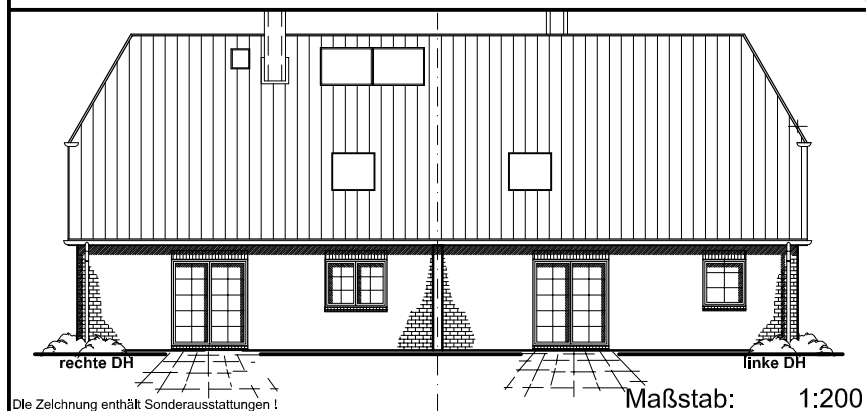

Maßstab: 1:200

Die Zeichnung enthält Sonderausstattungen !

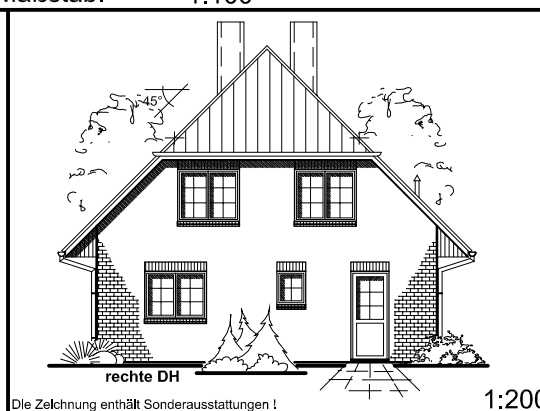

Maßstab: 1:200

Die Zeichnung enthält Sonderausstattungen !

7.2.4

TEAM
 MASSIVHAUS

Team Massivhaus GmbH

Hollerstraße 128 · Tel.: 04331/33110-0

24782 Büdelsdorf · Fax: 04331/33110-9

www.team-massivhaus.de