

EG: 68,68 m²

DHH links

- 9,525 m -

ERDGESCHOSS

Maßstab: 1:100

- 9,525 m -

EG: 69,07 m²

DHH rechts

Die Zeichnung enthält Sonderausstattungen !



Maßstab: 1:200



Maßstab: 1:200

Die Zeichnung enthält Sonderausstattungen !

Die Zeichnung enthält Sonderausstattungen !

7.2.5


TEAM
MASSIVHAUS

Team Massivhaus GmbH

Hollerstraße 128 · Tel.: 04331/33110-0

24782 Büdelsdorf · Fax: 04331/33110-9

www.team-massivhaus.de

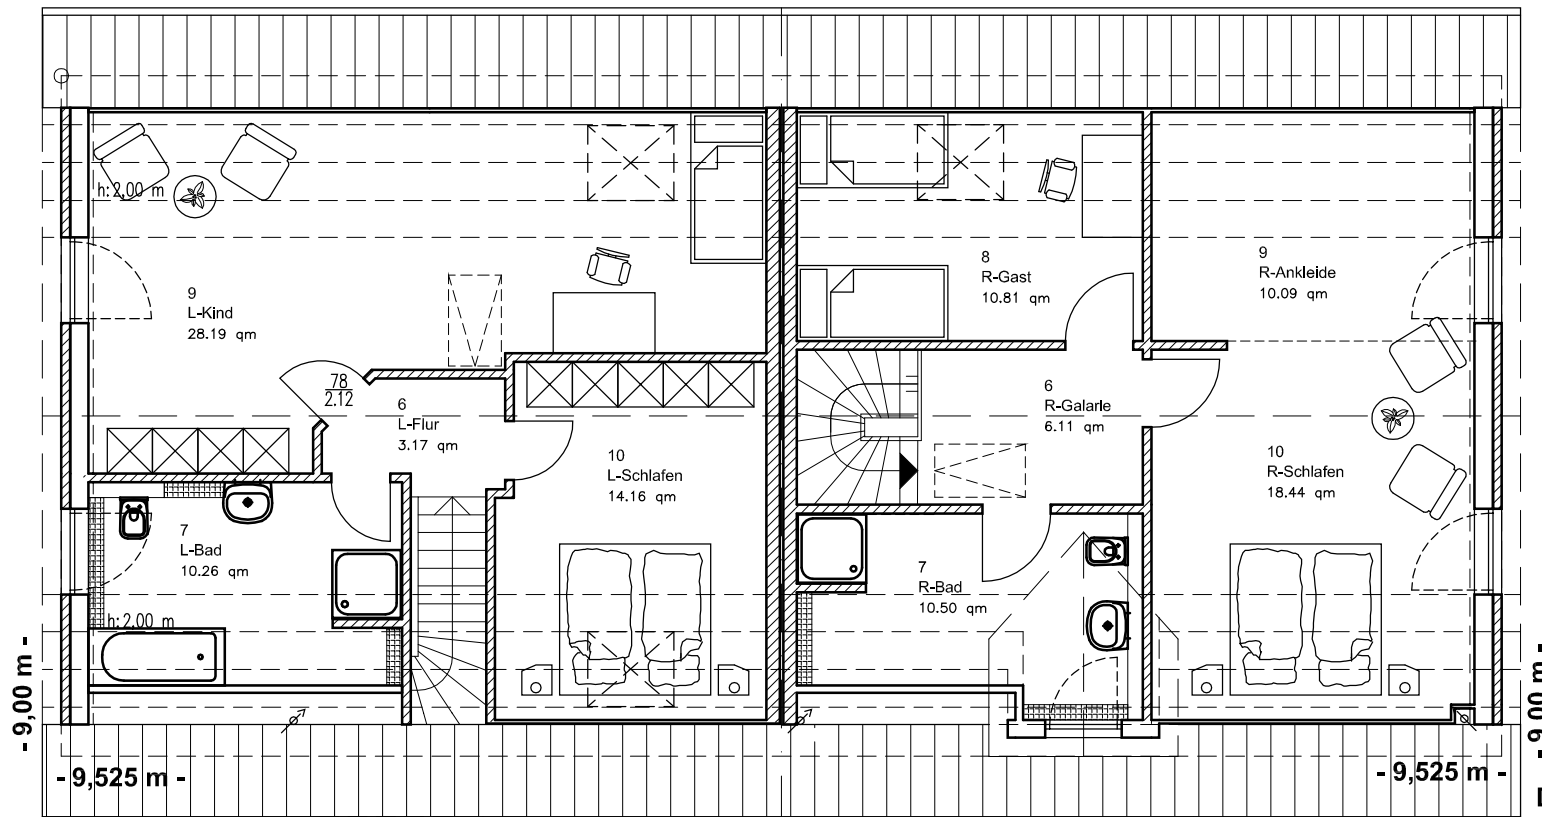


DG: 55,77 m²
 Gesamt: 124,45 m²
 DHH links

DG: 55,95 m²
 Gesamt: 125,02 m²
 DHH rechts

DACHGESCHOSS

Maßstab: 1:100

Die Zeichnung enthält Sonderausstattungen !

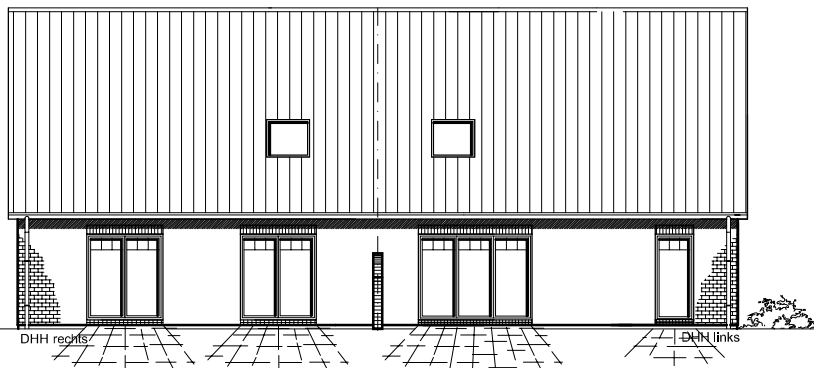

Maßstab: 1:200



Maßstab: 1:200

7.2.5

TEAM
 MASSIVHAUS

Team Massivhaus GmbH

Hollerstraße 128 · Tel.: 04331/33110-0

24782 Büdelsdorf · Fax: 04331/33110-9

www.team-massivhaus.de