

EG 65,34 m²
DHH links

EG 65,83 m²
DHH rechts

ERDGESCHOSS

Maßstab: 1:100

Die Zeichnung enthält Sonderausstattungen !



Maßstab: 1:200



Maßstab: 1:200

7.2.6


TEAM
MASSIVHAUS

Team Massivhaus GmbH

Hollerstraße 128 · Tel.: 04331/33110-0

24782 Büdelsdorf · Fax: 04331/33110-9

www.team-massivhaus.de

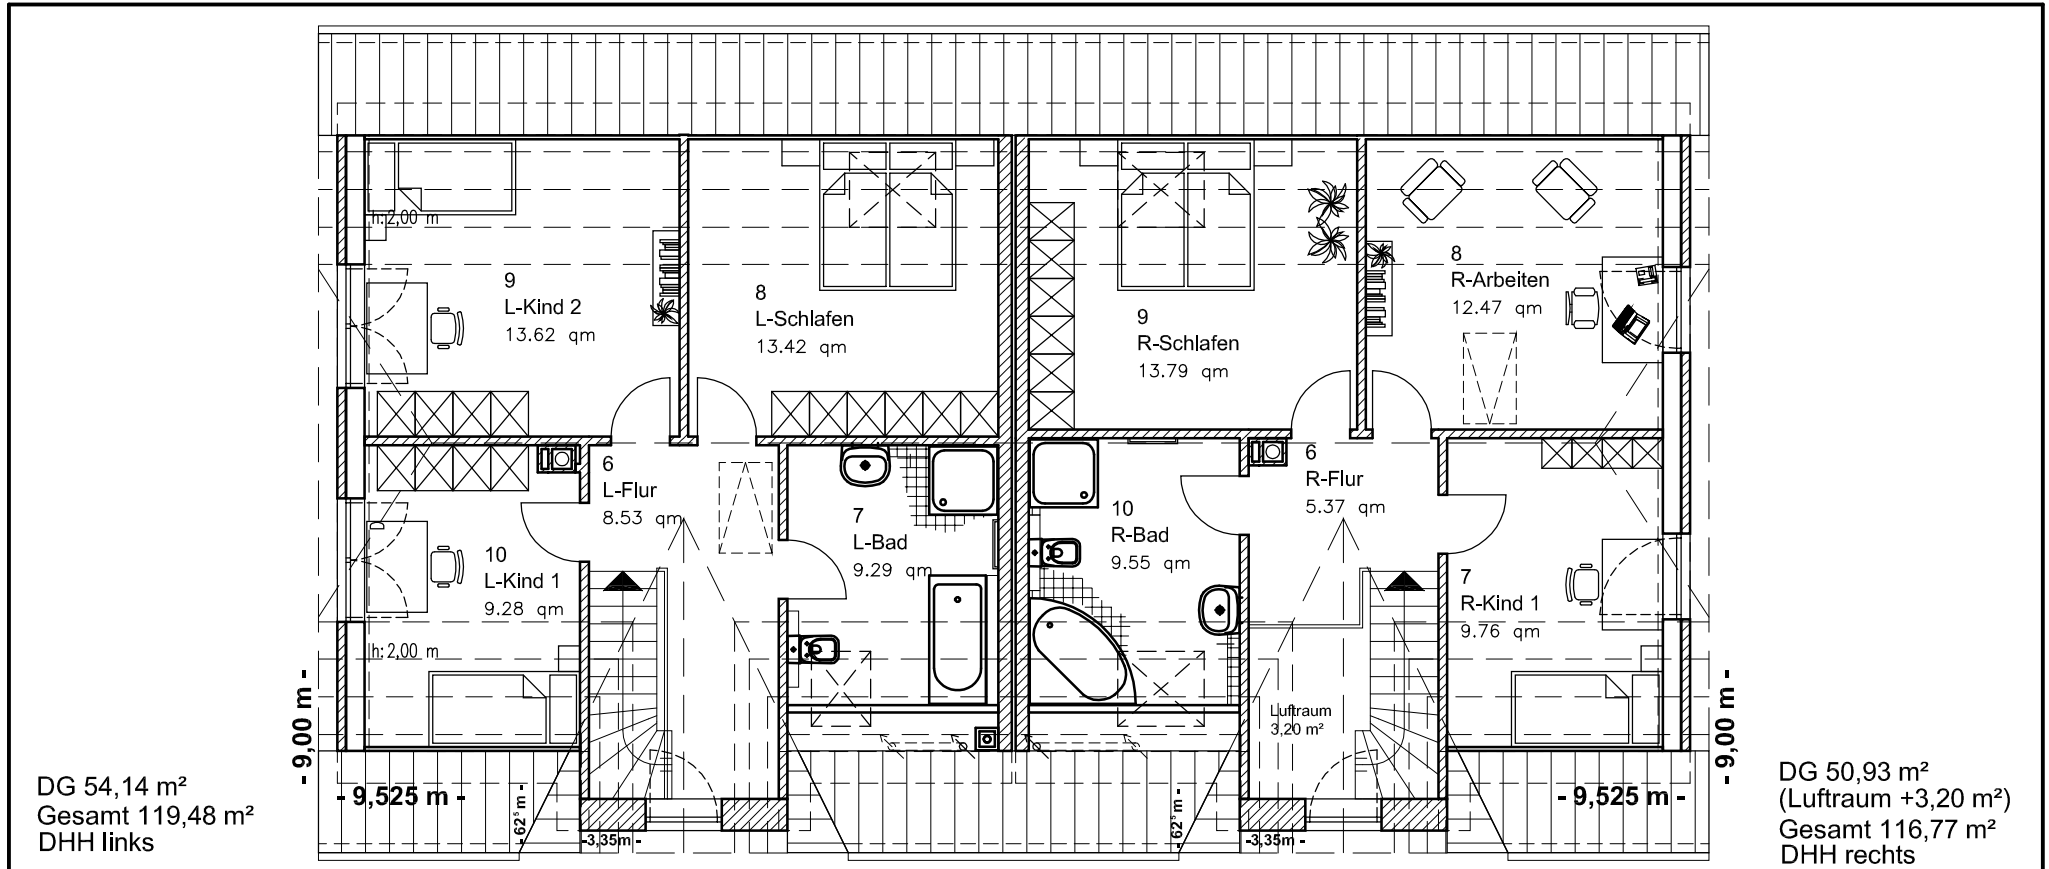



DG 54,14 m²
 Gesamt 119,48 m²
 DHH links

DG 50,93 m²
 (Luftraum +3,20 m²)
 Gesamt 116,77 m²
 DHH rechts

DACHGESCHOSS

Die Zeichnung enthält Sonderausstattungen !

Maßstab: 1:100

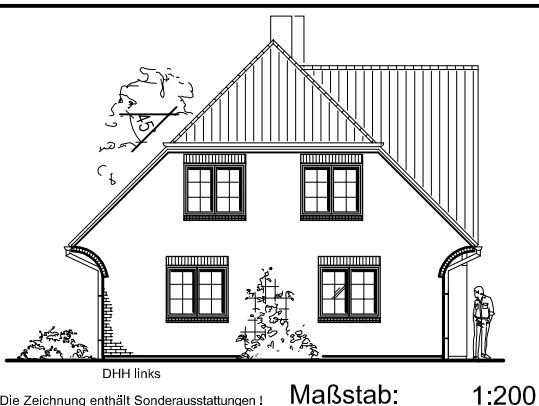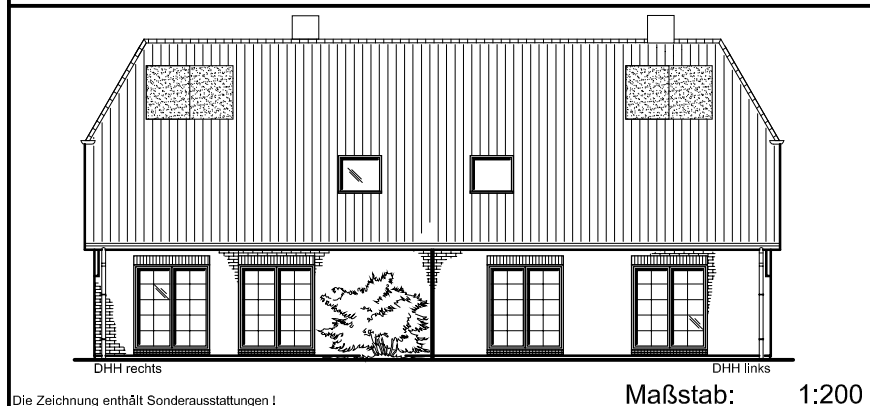

Die Zeichnung enthält Sonderausstattungen !

Maßstab: 1:200

Die Zeichnung enthält Sonderausstattungen !

Maßstab: 1:200

7.2.6

**TEAM
 MASSIVHAUS**

Team Massivhaus GmbH

Hollerstraße 128 · Tel.: 04331/33110-0
 24782 Büdelsdorf · Fax: 04331/33110-9
www.team-massivhaus.de