

7.3.1

Doppelhaus 140-2

**TEAM**  
MASSIVHAUS


**Team Massivhaus GmbH**

Hollerstraße 128 · Tel.: 04331/33110-0

24782 Büdelsdorf · Fax: 04331/33110-9

www.team-massivhaus.de

# ERDGESCHOSS

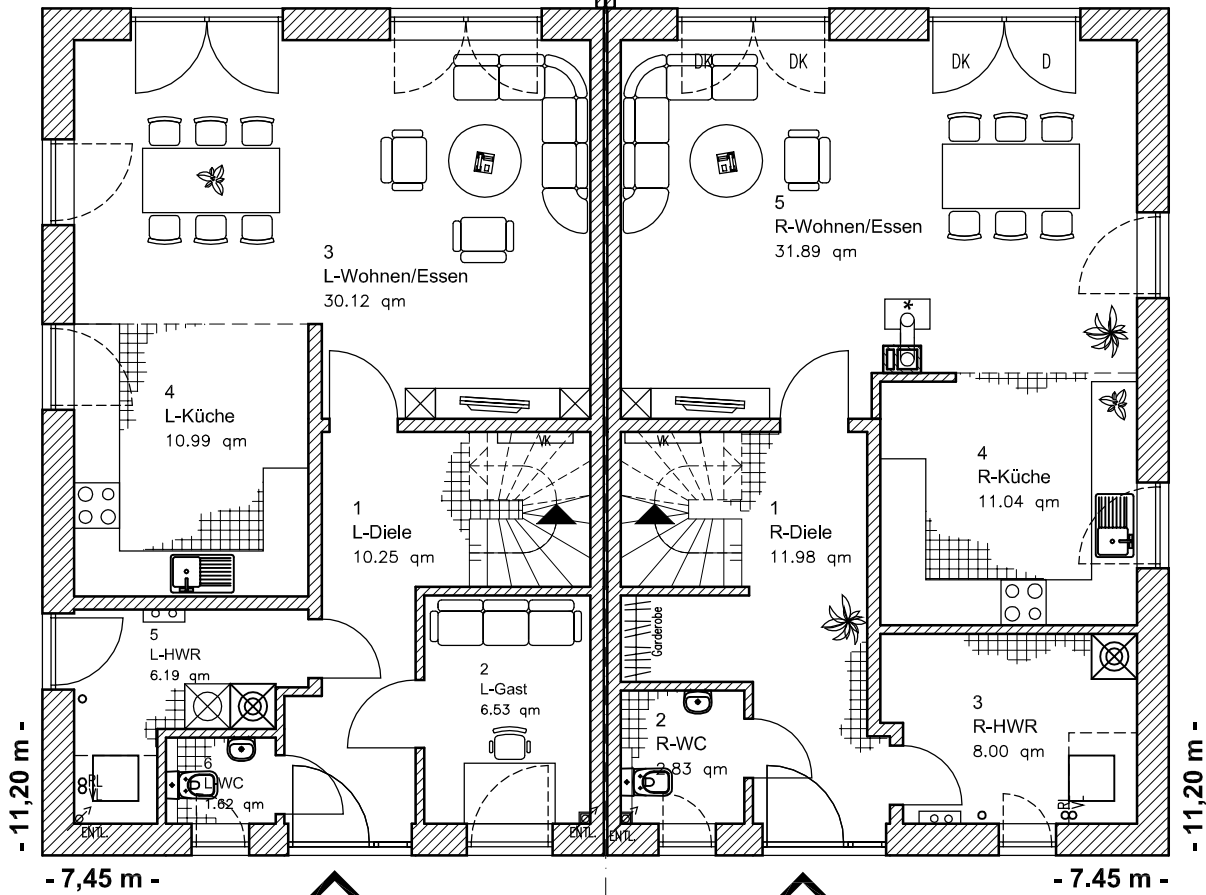


**EG: 65.71 m<sup>2</sup>**  
**DHH links**

**EG: 65,74 m<sup>2</sup>**  
**DHH rechts**

Die Zeichnung enthält Sonderausstattungen !

Maßstab: 1:100

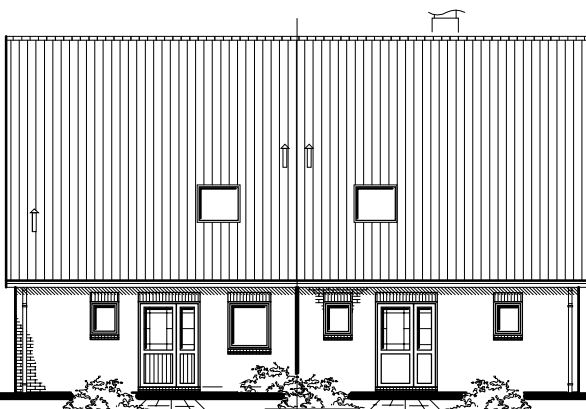


DHH links

DHH rechts

Maßstab: 1:200

Die Zeichnung enthält Sonderausstattungen !

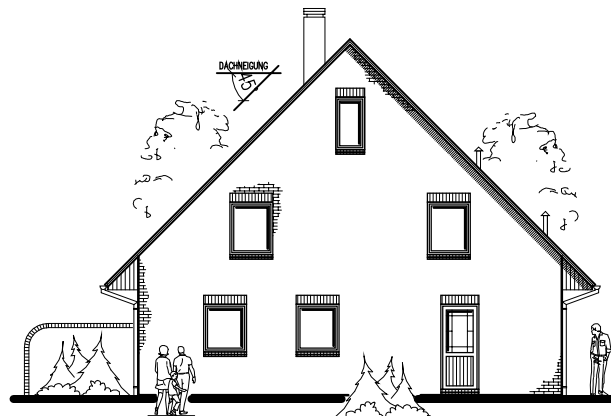

DHH links

Maßstab: 1:200

Die Zeichnung enthält Sonderausstattungen !

7.3.1

Doppelhaus 140-2

**TEAM**  
MASSIVHAUS


**Team Massivhaus GmbH**

Hollerstraße 128 · Tel.: 04331/33110-0

24782 Büdelsdorf · Fax: 04331/33110-9

www.team-massivhaus.de

# DACHGESCHOSS

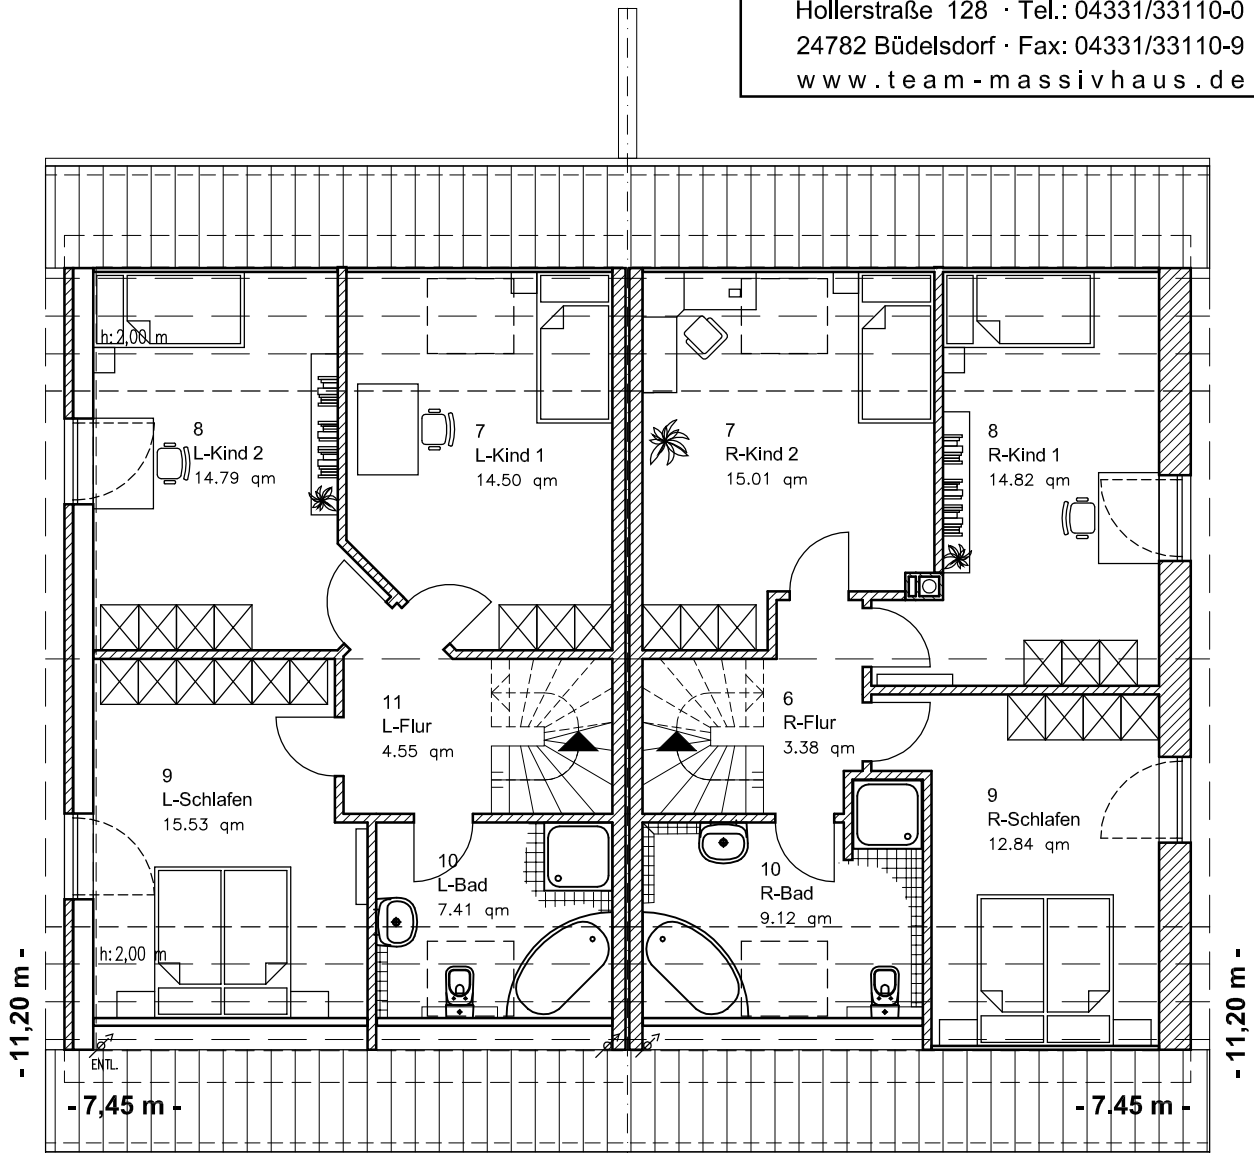

**DG: 56,78 m<sup>2</sup>**  
**Gesamt: 122,49 m<sup>2</sup>**


**DHH links**

Die Zeichnung enthält Sonderausstattungen !

**DG: 55,17 m<sup>2</sup>**  
**Gesamt: 120,91 m<sup>2</sup>**

**DHH rechts**


Maßstab: 1:100

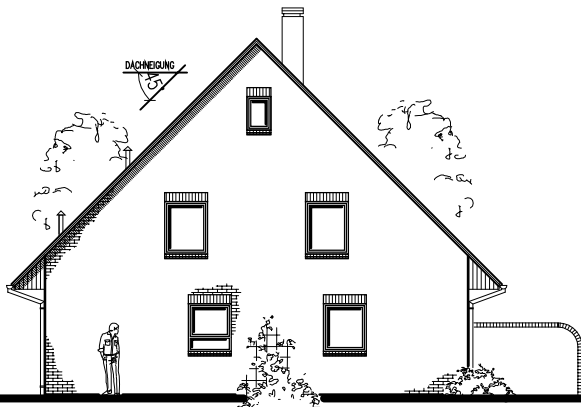

DHH rechts

Maßstab: 1:200

Die Zeichnung enthält Sonderausstattungen !

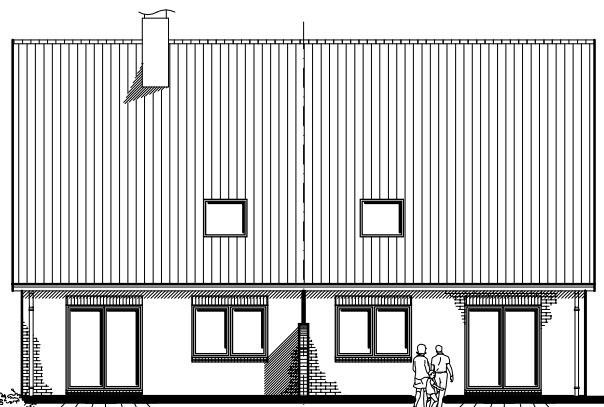

DHH links

Maßstab: 1:200

Die Zeichnung enthält Sonderausstattungen !