

7.3.2

Doppelhaus 140-2

TEAM
MASSIVHAUS


Team Massivhaus GmbH

Hollerstraße 128 · Tel.: 04331/33110-0

24782 Büdelsdorf · Fax: 04331/33110-9

www.team-massivhaus.de

ERDGESCHOSS

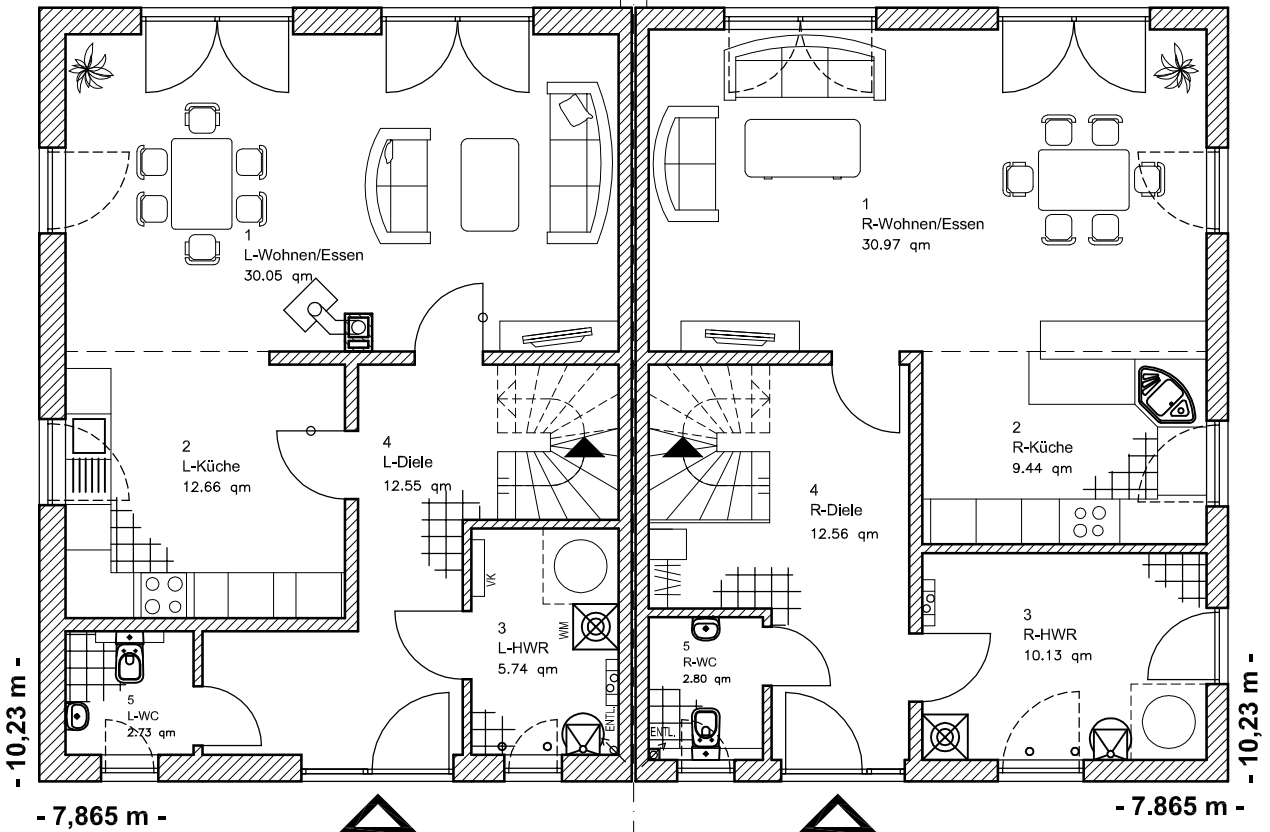


EG: 63.72 m²
DHH links

EG: 65,91 m²
DHH rechts

Die Zeichnung enthält Sonderausstattungen !

Maßstab: 1:100

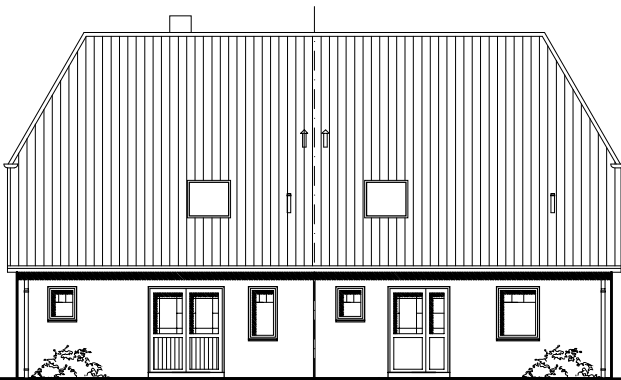


DHH links

DHH rechts

Maßstab: 1:200

Die Zeichnung enthält Sonderausstattungen !

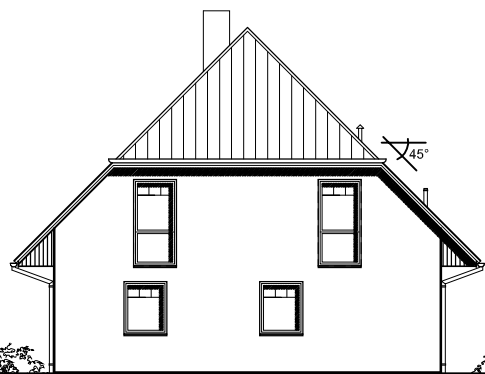

DHH links

Maßstab: 1:200

Die Zeichnung enthält Sonderausstattungen !

7.3.2

Doppelhaus 140-2

TEAM
MASSIVHAUS


Team Massivhaus GmbH

Hollerstraße 128 · Tel.: 04331/33110-0

24782 Büdelsdorf · Fax: 04331/33110-9

www.team-massivhaus.de

DACHGESCHOSS

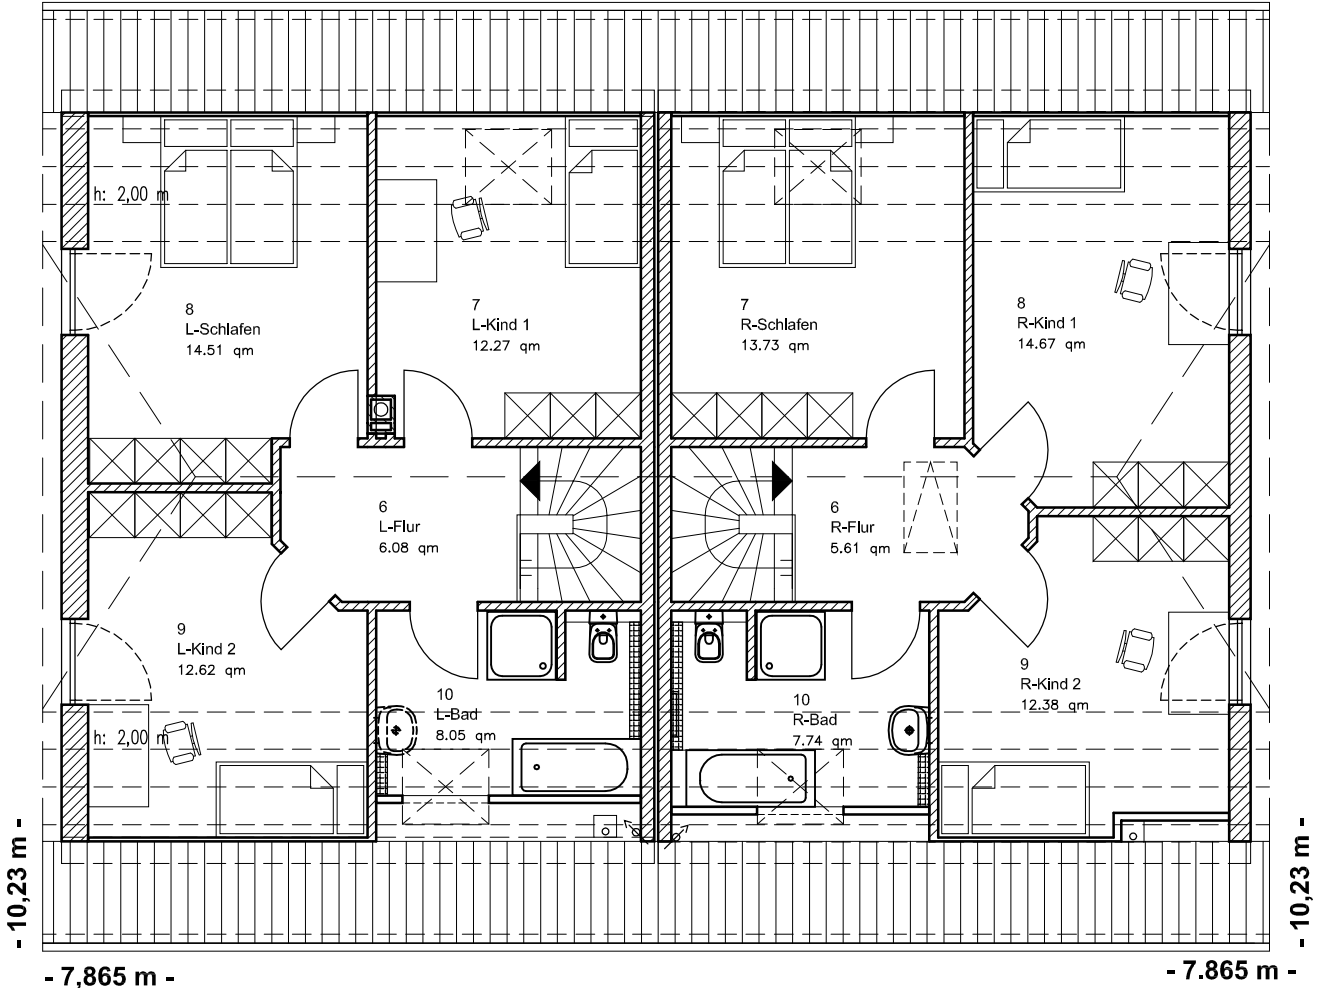

- 10,23 m -
- 7,865 m -
DG: 53,52 m²
Gesamt: 117,24 m²
DHH links

- 10,23 m -
- 7,865 m -
DG: 54,14 m²
Gesamt: 120,05 m²
DHH rechts

Die Zeichnung enthält Sonderausstattungen !


Maßstab: 1:100



DHH rechts

Maßstab: 1:200

Die Zeichnung enthält Sonderausstattungen !

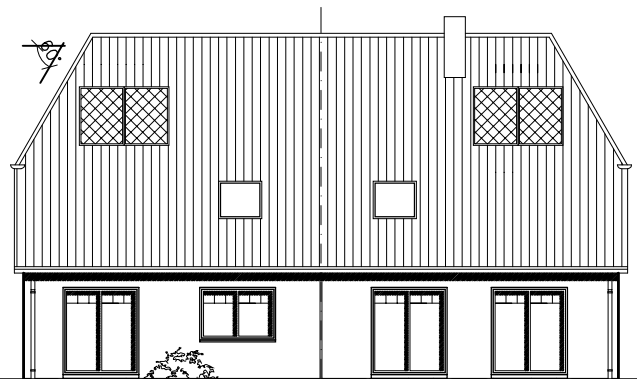

DHH rechts

DHH links

Maßstab: 1:200

Die Zeichnung enthält Sonderausstattungen !