

7.3.3

Doppelhaus 140-2

TEAM
MASSIVHAUS


Team Massivhaus GmbH

Hollerstraße 128 · Tel.: 04331/33110-0

24782 Büdelsdorf · Fax: 04331/33110-9

www.team-massivhaus.de

ERDGESCHOSS

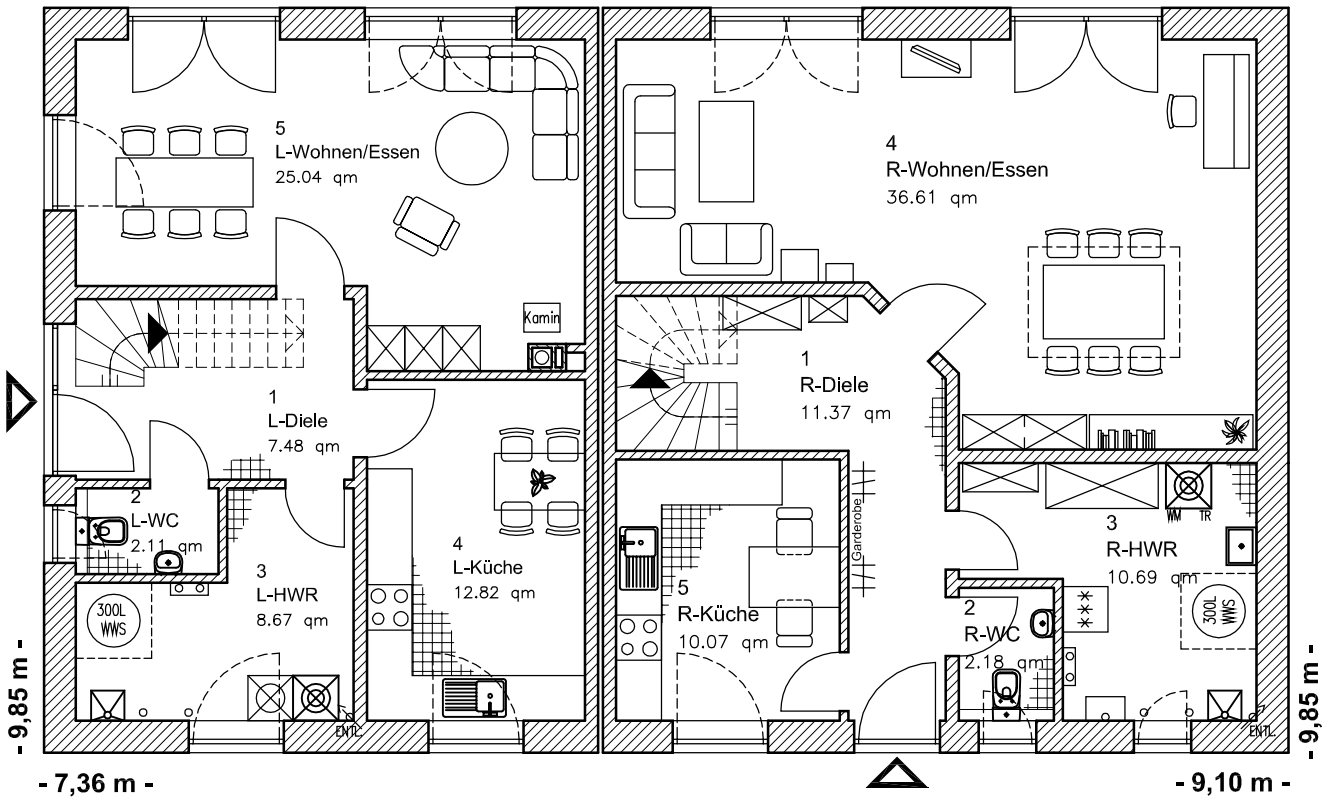


EG: 56.12 m²
DHH links

EG: 70.93 m²
DHH rechts

Die Zeichnung enthält Sonderausstattungen !

Maßstab: 1:100

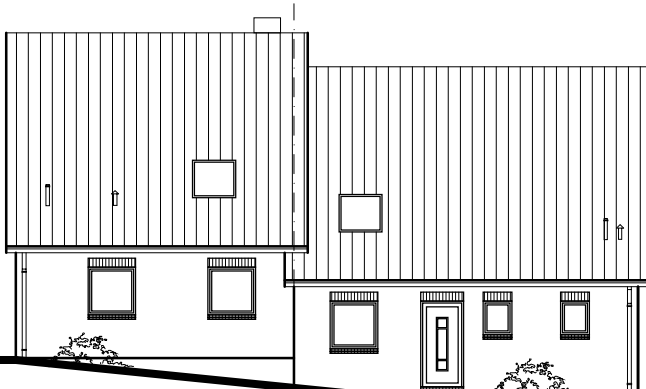

DHH links

DHH rechts

Maßstab: 1:200

Die Zeichnung enthält Sonderausstattungen !



DHH links

Maßstab: 1:200

Die Zeichnung enthält Sonderausstattungen !

7.3.3

Doppelhaus 140-2

TEAM
MASSIVHAUS


Team Massivhaus GmbH

Hollerstraße 128 · Tel.: 04331/33110-0

24782 Büdelsdorf · Fax: 04331/33110-9

www.team-massivhaus.de

DACHGESCHOSS

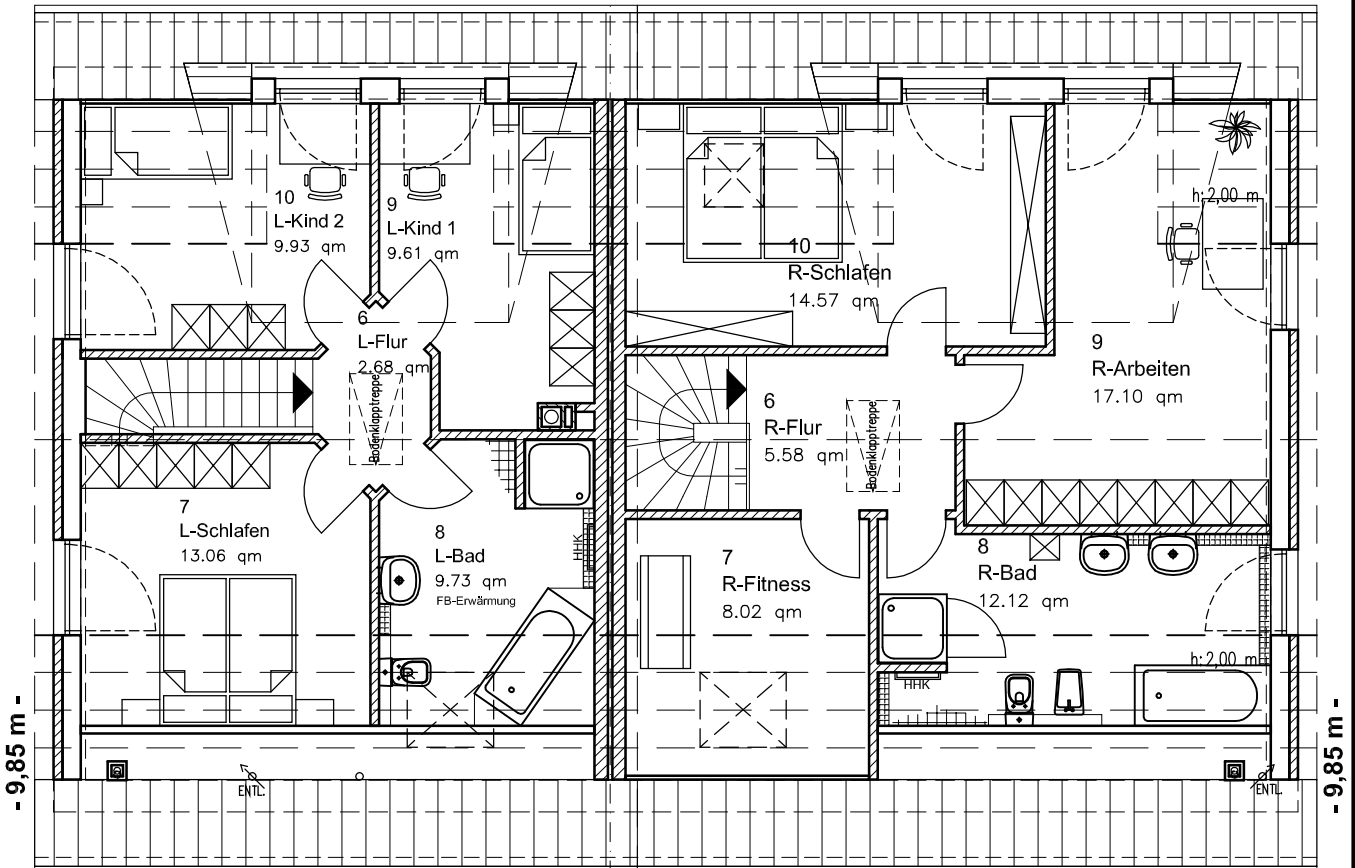

- 7,36 m -

- 9,10 m -

DG: 45,00 m²

DG: 57,40 m²

Gesamt: 101,12 m²


Gesamt: 128,33 m²

DHH links

DHH rechts

Die Zeichnung enthält Sonderausstattungen !

Maßstab: 1:100

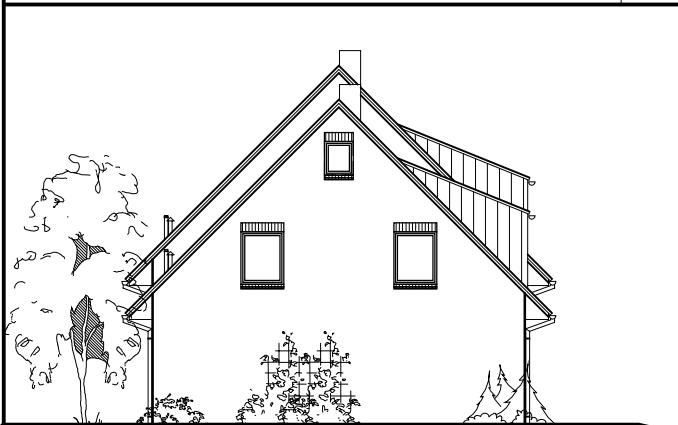

DHH rechts

Maßstab: 1:200

Die Zeichnung enthält Sonderausstattungen !



DHH rechts

Maßstab: 1:200

Die Zeichnung enthält Sonderausstattungen !

DHH links