

7.3.4

Doppelhaus 140-2

**TEAM**  
MASSIVHAUS


**Team Massivhaus GmbH**

Hollerstraße 128 · Tel.: 04331/33110-0

24782 Büdelsdorf · Fax: 04331/33110-9


www.team-massivhaus.de

# ERDGESCHOSS

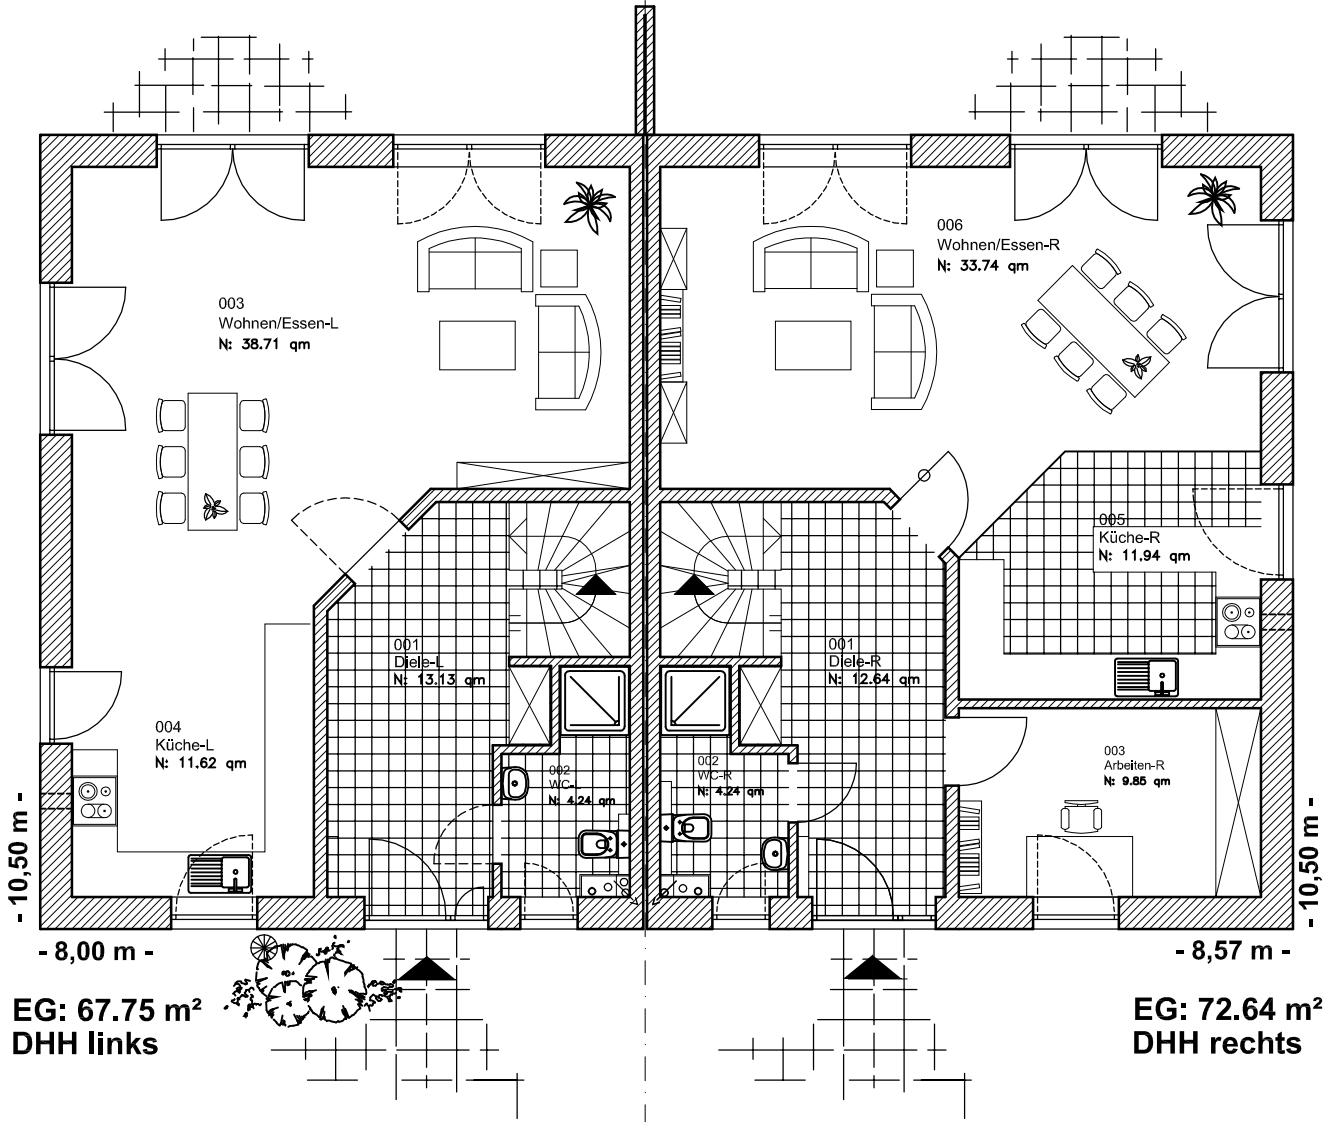

Die Zeichnung enthält Sonderausstattungen !

Maßstab: 1:100

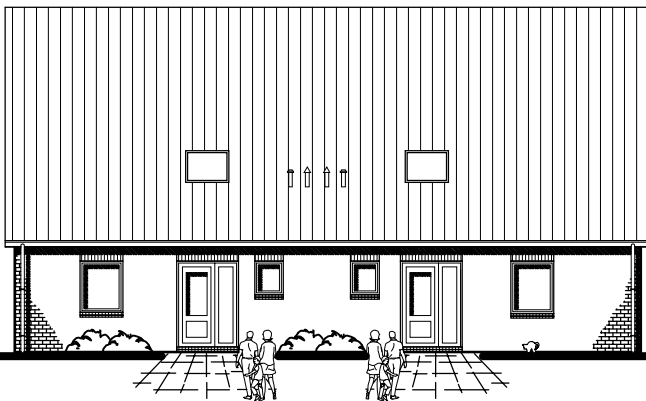


DHH links

DHH rechts

Die Zeichnung enthält Sonderausstattungen !

Maßstab: 1:200

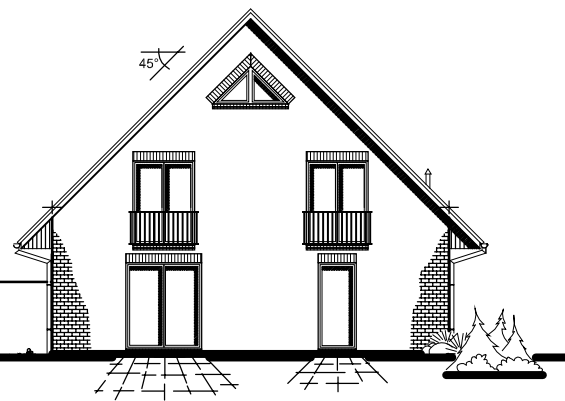

DHH links

Maßstab: 1:200

Die Zeichnung enthält Sonderausstattungen !

7.3.4

Doppelhaus 140-2

**TEAM**  
MASSIVHAUS


**Team Massivhaus GmbH**

Hollerstraße 128 · Tel.: 04331/33110-0

24782 Büdelsdorf · Fax: 04331/33110-9

www.team-massivhaus.de

# DACHGESCHOSS

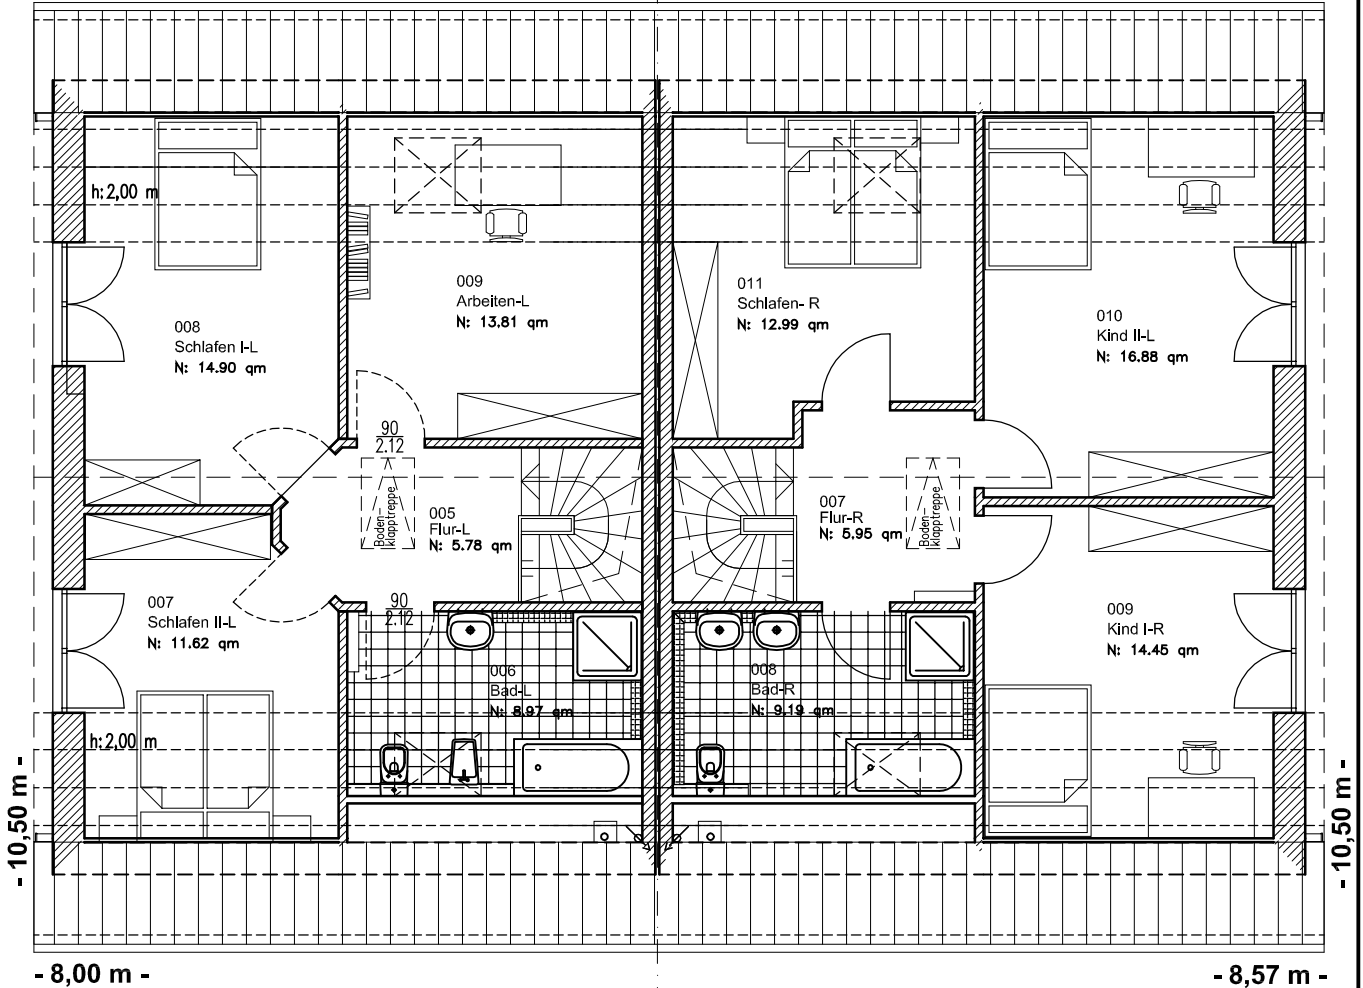


- 8,00 m -  
**DG: 55,08 m<sup>2</sup>**  
**Gesamt: 122,83 m<sup>2</sup>**  
**DHH links**  
 Die Zeichnung enthält Sonderausstattungen !

- 8,57 m -  
**DG: 59,45 m<sup>2</sup>**  
**Gesamt: 132,09 m<sup>2</sup>**  
**DHH rechts**  
 Maßstab: 1:100



DHH rechts  
 Maßstab: 1:200  
 Die Zeichnung enthält Sonderausstattungen !

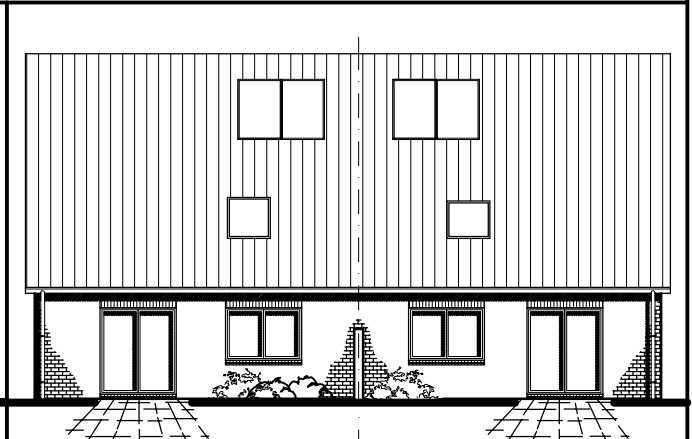

DHH links  
 Maßstab: 1:200  
 Die Zeichnung enthält Sonderausstattungen !