



Die Zeichnung enthält Sonderausstattungen !

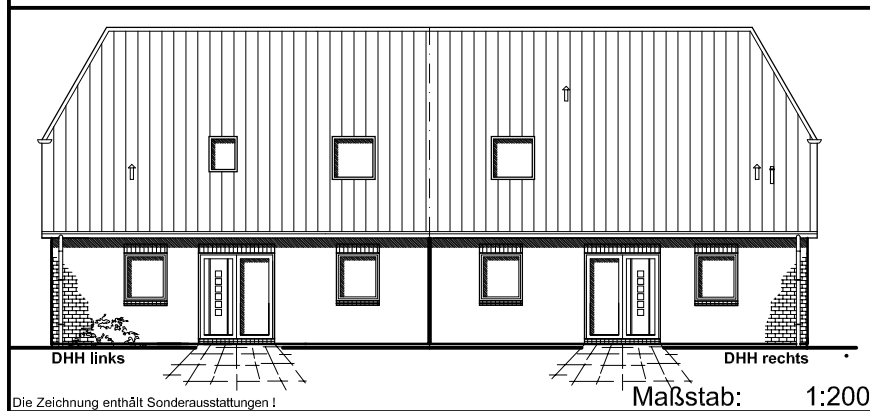

Die Zeichnung enthält Sonderausstattungen !

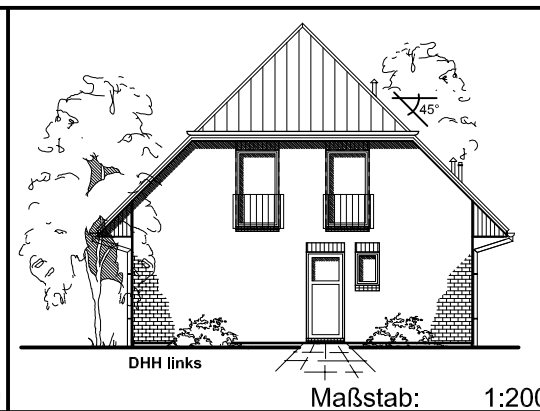

7.4.1


TEAM
MASSIVHAUS

Team Massivhaus GmbH

Hollerstraße 128 · Tel.: 04331/33110-0

24782 Büdelsdorf · Fax: 04331/33110-9

www.team-massivhaus.de

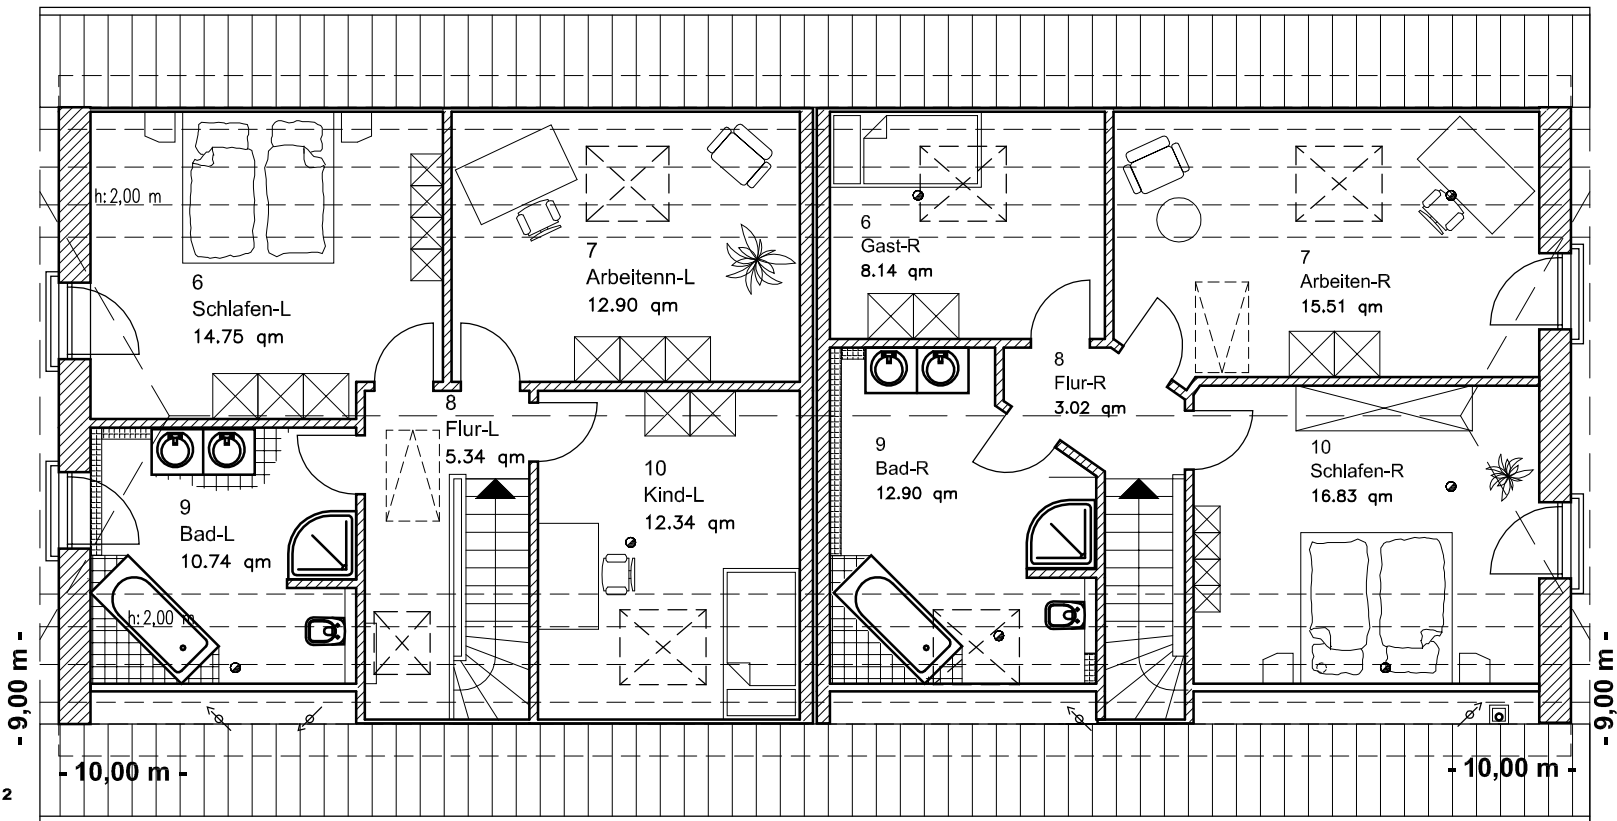

DG: 56,06m²

Gesamt: 128,55 m²

DHH links

Die Zeichnung enthält Sonderausstattungen !


DACHGESCHOSS

Maßstab: 1:100


DG: 55,95 m²

Gesamt: 125,02 m²

DHH rechts

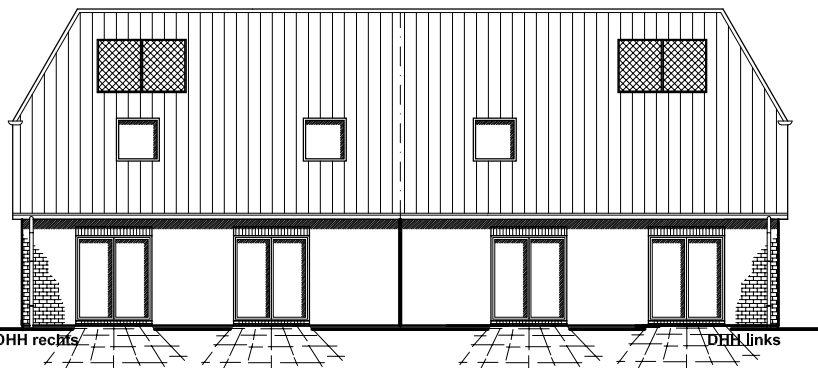

Maßstab: 1:200

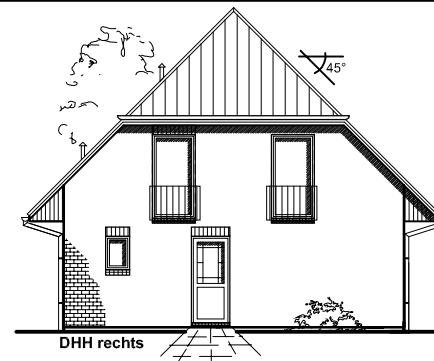

Maßstab: 1:200

7.4.1

TEAM
MASSIVHAUS

Team Massivhaus GmbH

Hollerstraße 128 · Tel.: 04331/33110-0

24782 Büdelsdorf · Fax: 04331/33110-9

www.team-massivhaus.de