

7.4.2

Doppelhaus 150

TEAM
MASSIVHAUS


Team Massivhaus GmbH

Hollerstraße 128 · Tel.: 04331/33110-0

24782 Büdelsdorf · Fax: 04331/33110-9

www.team-massivhaus.de

ERDGESCHOSS

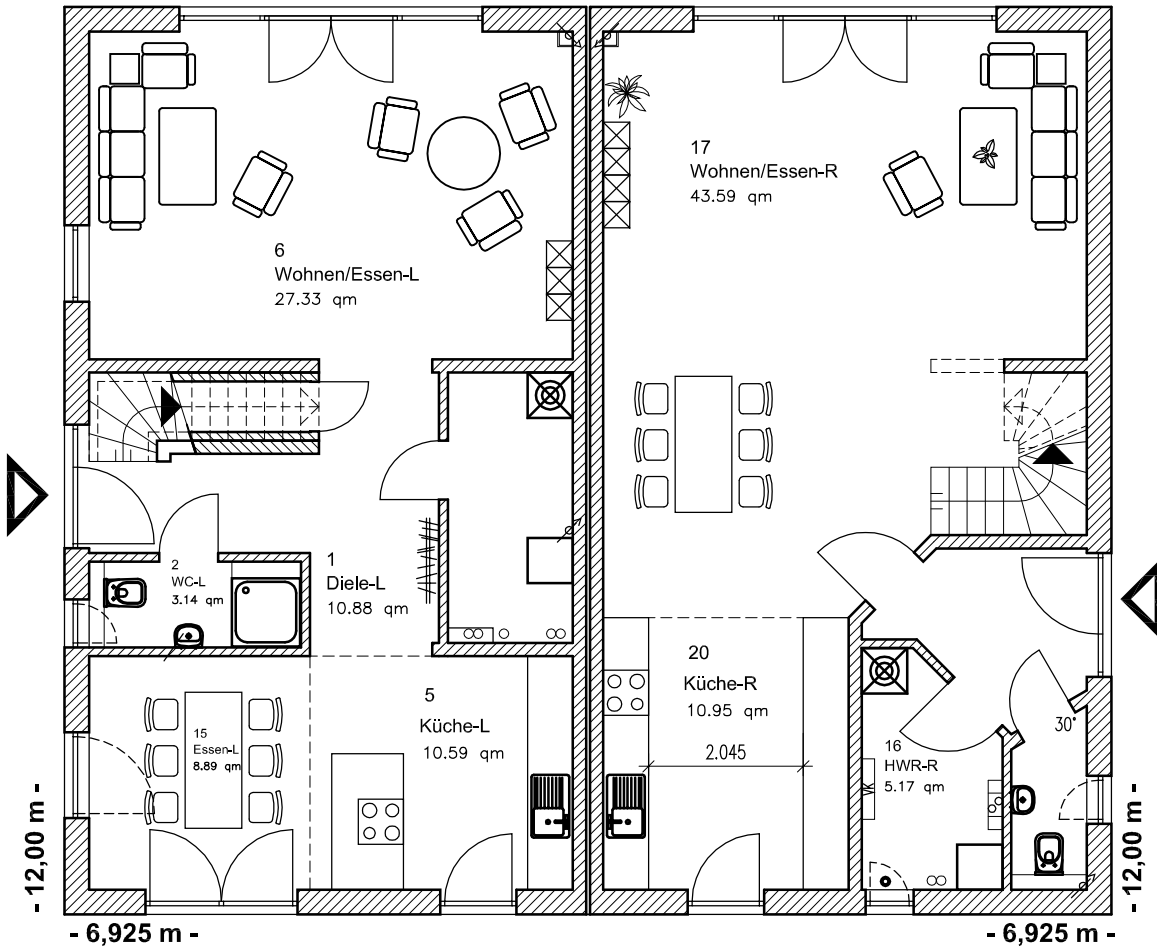

EG 66,65 m²


DHH links

EG 66,60 m²

DHH rechts


Die Zeichnung enthält Sonderausstattungen !

Maßstab: 1:100

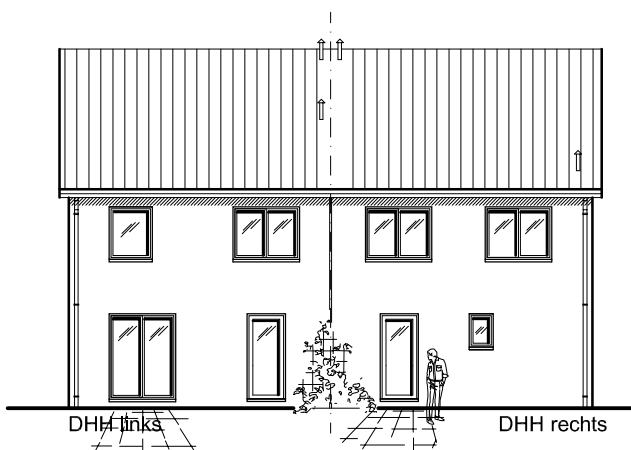

Die Zeichnung enthält Sonderausstattungen !

Maßstab: 1:200

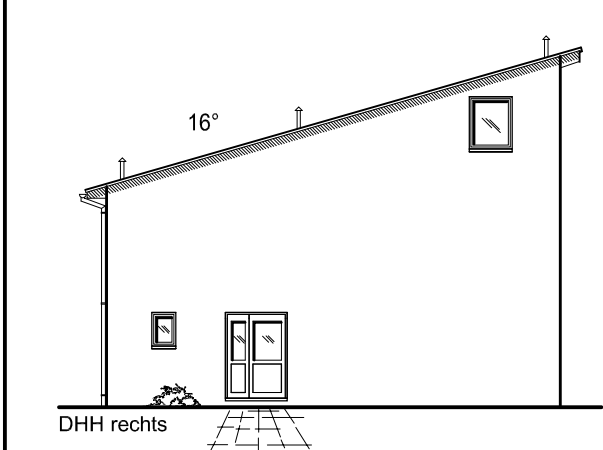

Die Zeichnung enthält Sonderausstattungen !

Maßstab: 1:200

7.4.2

Doppelhaus 150

TEAM
MASSIVHAUS


Team Massivhaus GmbH

Hollerstraße 128 · Tel.: 04331/33110-0

24782 Büdelsdorf · Fax: 04331/33110-9

www.team-massivhaus.de

OBERGESCHOSS

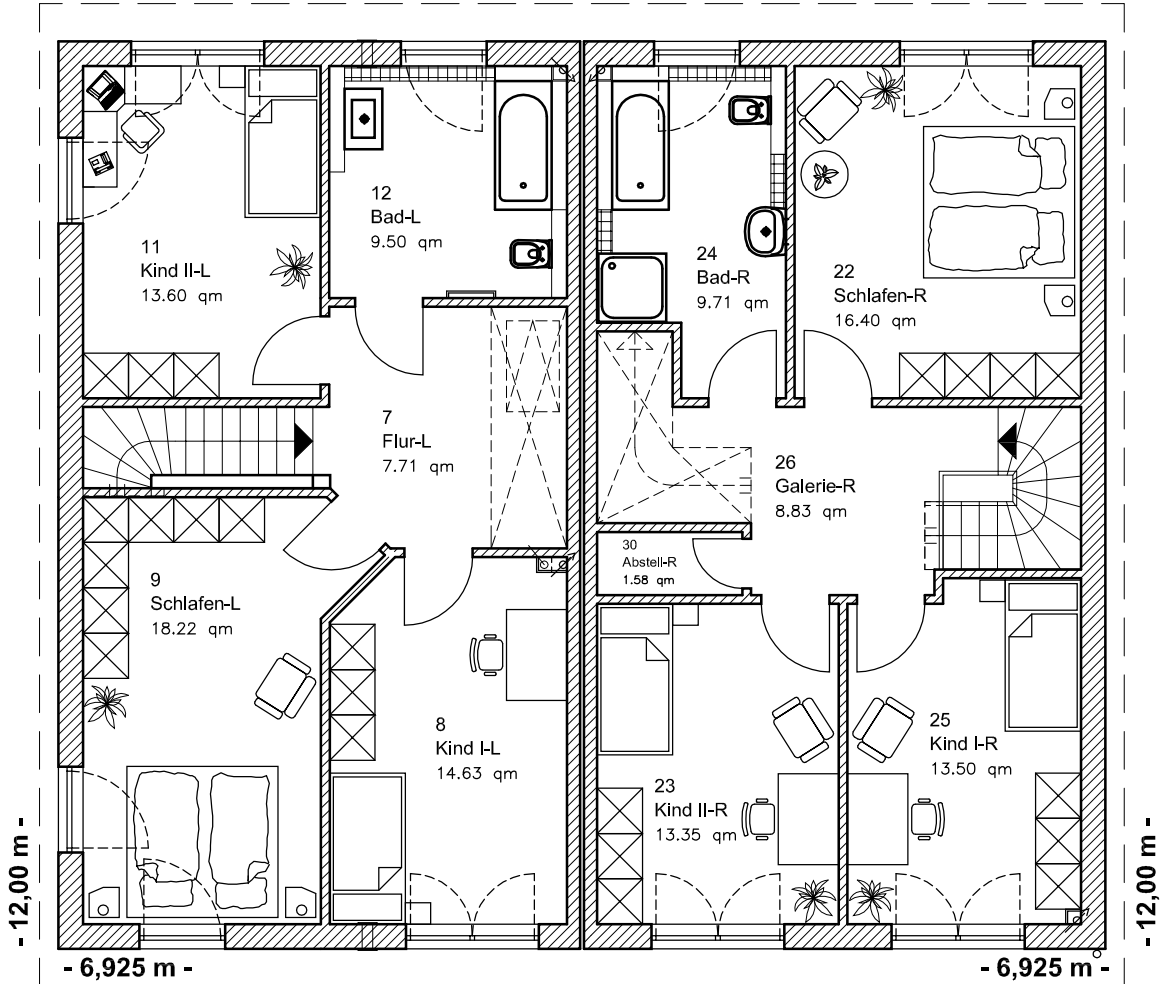

OG 63,67 m²

Gesamt 130,32 m²

DHH links


Die Zeichnung enthält Sonderausstattungen !

OG 63,36 m²

Gesamt 129,97 m²

DHH rechts

Maßstab: 1:100

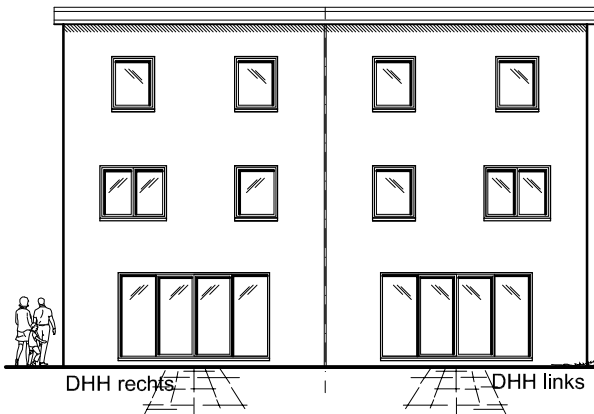


DHH rechts

DHH links

Maßstab: 1:200

Die Zeichnung enthält Sonderausstattungen !

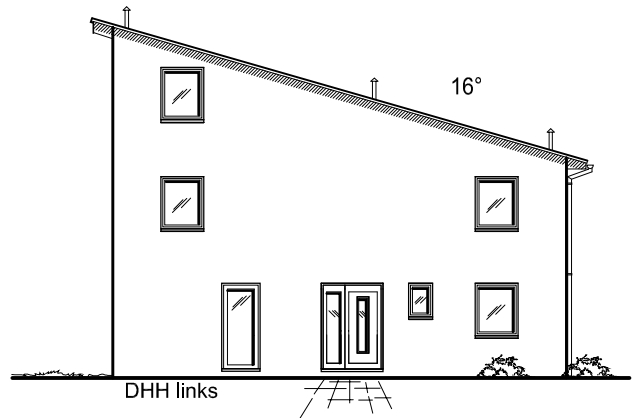

DHH links

Maßstab: 1:200

Die Zeichnung enthält Sonderausstattungen !