



Die Zeichnung enthält Sonderausstattungen !

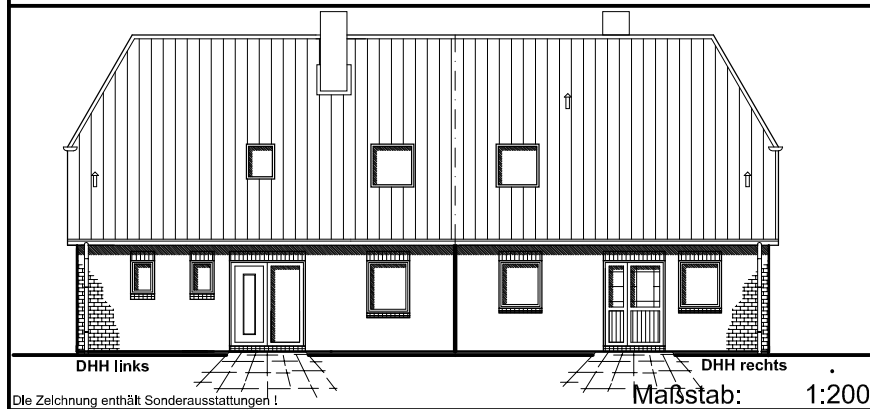

Die Zeichnung enthält Sonderausstattungen !

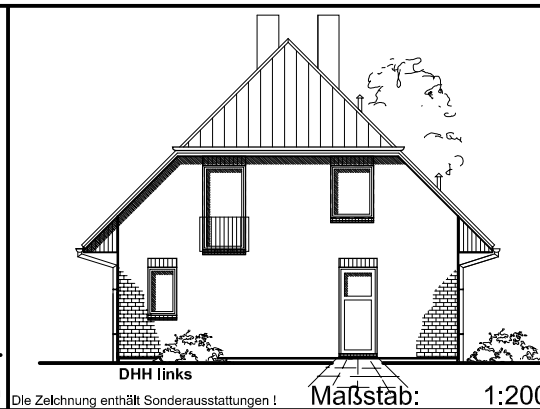

Die Zeichnung enthält Sonderausstattungen !

7.4.3


**TEAM**  
MASSIVHAUS

**Team Massivhaus GmbH**

Hollerstraße 128 · Tel.: 04331/33110-0

24782 Büdelsdorf · Fax: 04331/33110-9

[www.team-massivhaus.de](http://www.team-massivhaus.de)

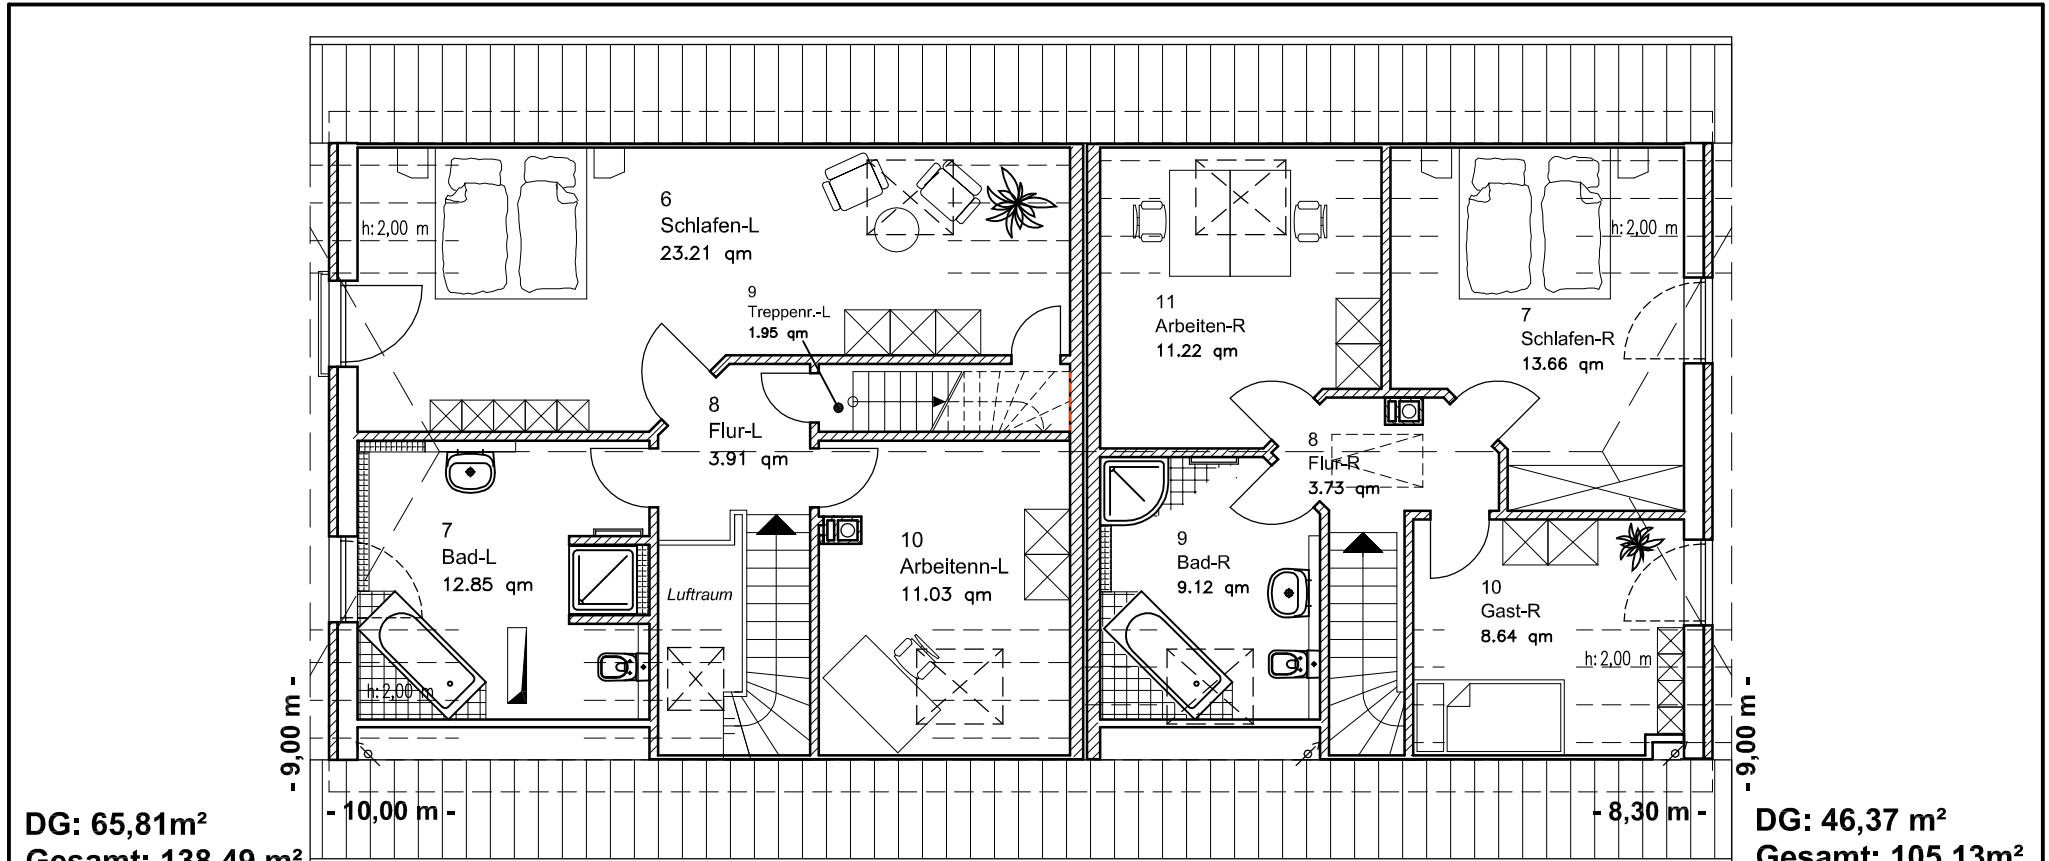


DG: 65,81m<sup>2</sup>  
 Gesamt: 138,49 m<sup>2</sup>  
 DHH links

DG: 46,37 m<sup>2</sup>  
 Gesamt: 105,13m<sup>2</sup>  
 DHH rechts

### DACHGESCHOSS


Maßstab: 1:100

Die Zeichnung enthält Sonderausstattungen !

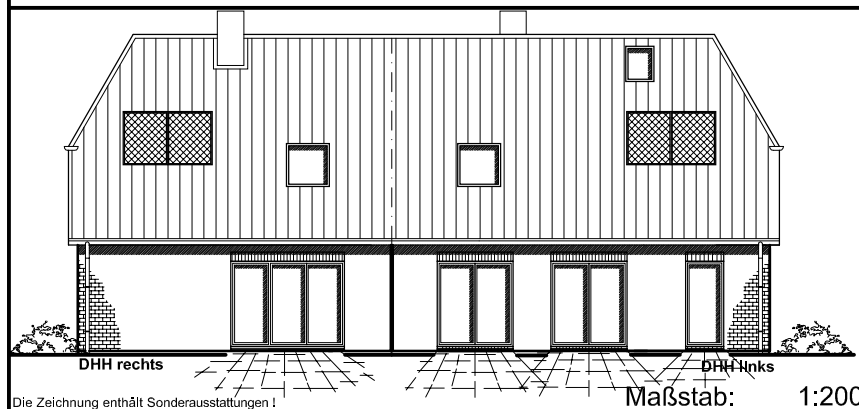

Die Zeichnung enthält Sonderausstattungen !

Maßstab: 1:200

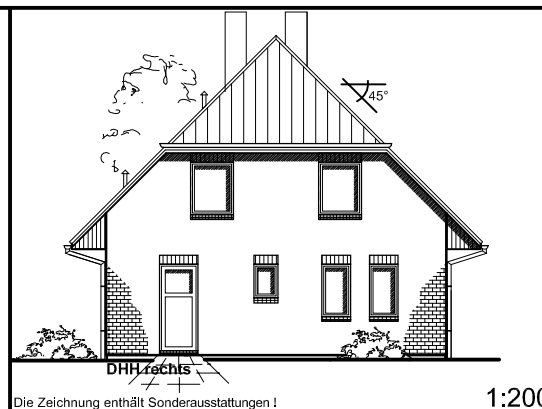

Die Zeichnung enthält Sonderausstattungen !

Maßstab: 1:200

7.4.3

**TEAM**  
 MASSIVHAUS

**Team Massivhaus GmbH**

Hollerstraße 128 · Tel.: 04331/33110-0

24782 Büdelsdorf · Fax: 04331/33110-9

[www.team-massivhaus.de](http://www.team-massivhaus.de)