

Doppelhaus 150+10m²

0 Erdgeschoss 59,02 m² links

0 Erdgeschoss 78,19 m² rechts

TEAM
MASSIVHAUS

Ihr Schlüssel zum Traumhaus

Team Massivhaus GmbH


Hollerstraße 128 Tel.: 04331/33110-0

24782 Bündelsdorf Fax: 04331/33110-9

www.team-massivhaus.de

7.4.5

Die Zeichnungen enthalten Sonderausstattungen!

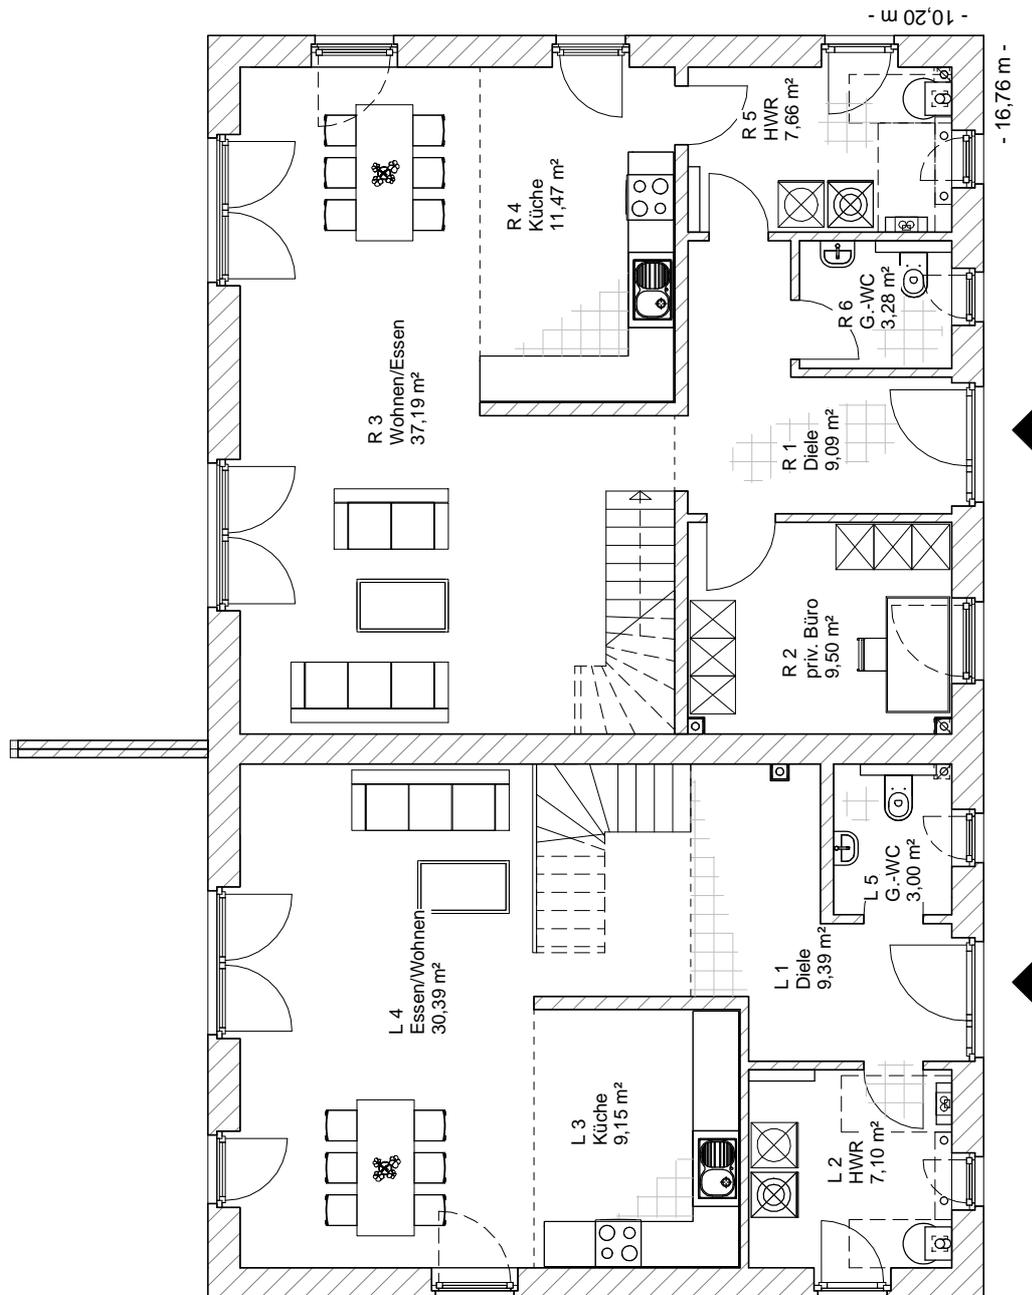

M 1 : 100

Doppelhaus 150+10m²

1 Dachgeschoss	44,98 m ²	links
Gesamt	103,99 m²	links
1 Dachgeschoss	61,09 m ²	rechts
Gesamt	154,44 m²	rechts

TEAM
MASSIVHAUS

Ihr Schlüssel zum Traumhaus

Team Massivhaus GmbH


Hollerstraße 128 Tel.: 04331/33110-0
24782 Büdelsdorf Fax: 04331/33110-9

www.team-massivhaus.de

7.4.5

Die Zeichnungen enthalten Sonderausstattungen!

M 1 : 100

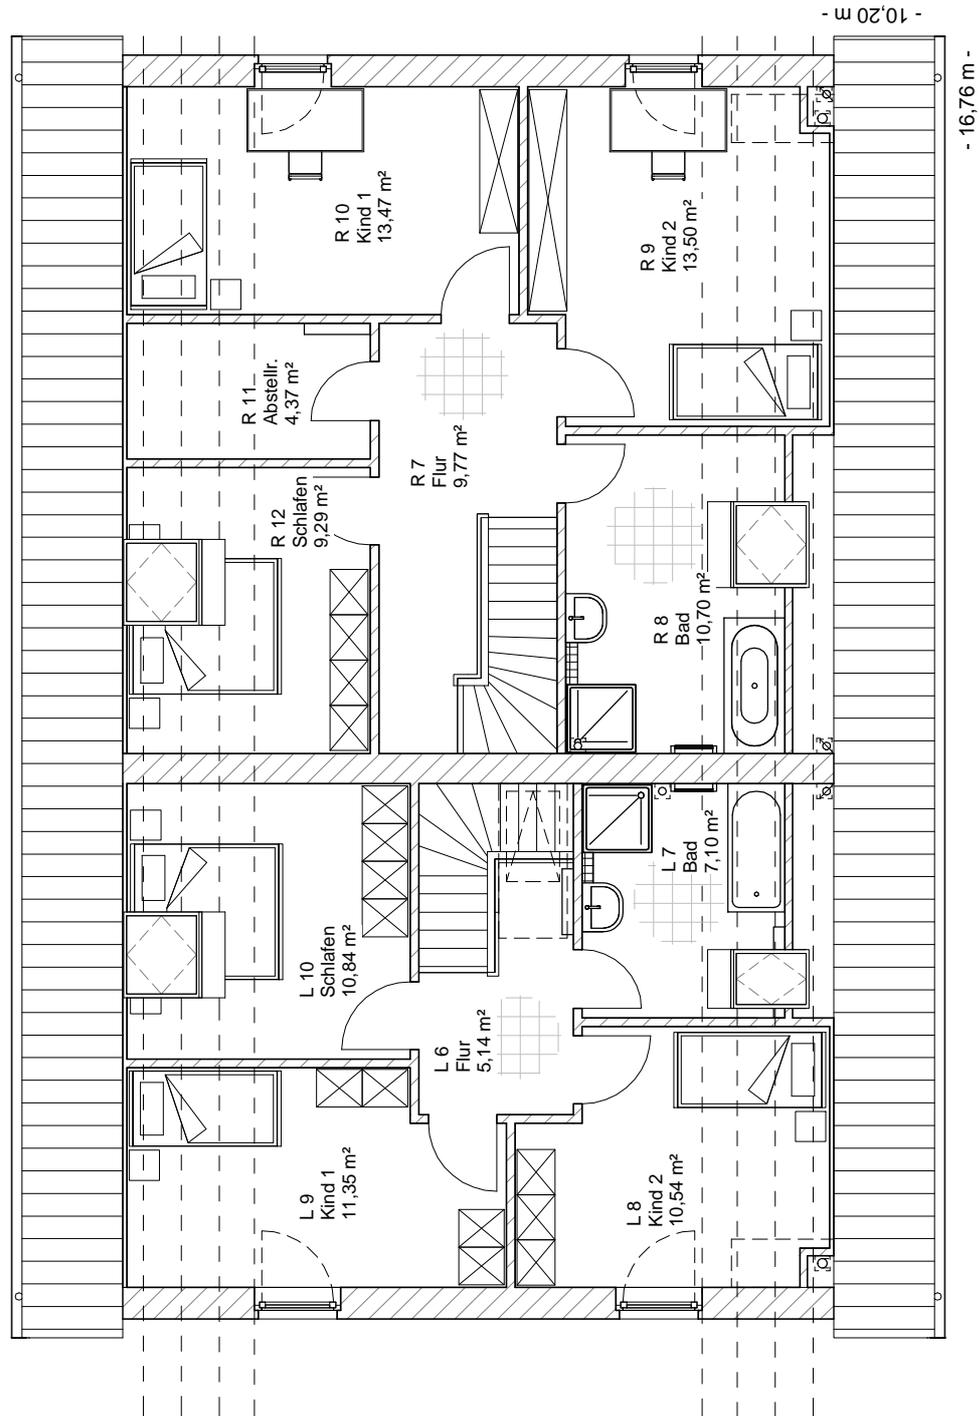


Doppelhaus 150+10m²

7.4.5


TEAM
MASSIVHAUS
Ihr Schlüssel zum Traumhaus

Team Massivhaus GmbH
Hollerstraße 128 Tel.: 04331/33110-0
24782 Büdelsdorf Fax: 04331/33110-9
www.team-massivhaus.de

Die Zeichnungen enthalten Sonderausstattungen!

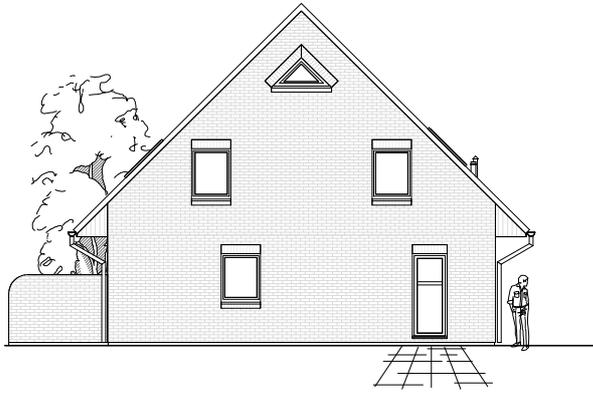


M 1 : 200

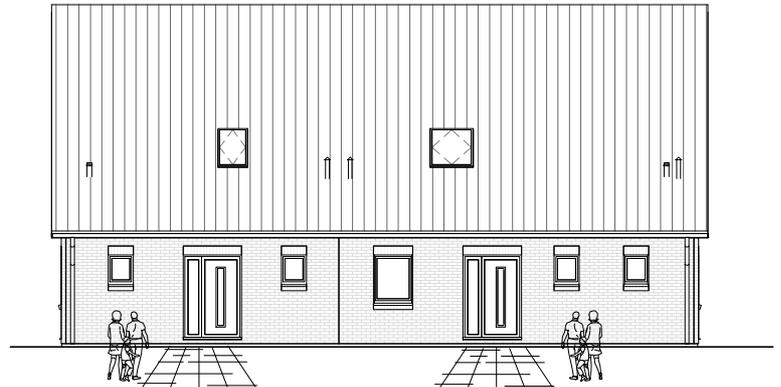

M 1 : 200



M 1 : 200

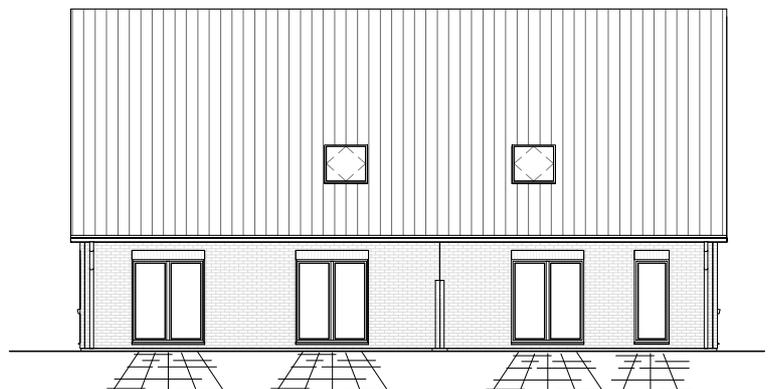

M 1 : 200