

1.3.2

Familienhaus 140-2

TEAM
MASSIVHAUS


Team Massivhaus GmbH

Hollerstraße 128 · Tel.: 04331/33110-0

24782 Büdelsdorf · Fax: 04331/33110-9

www.team-massivhaus.de

ERDGESCHOSS

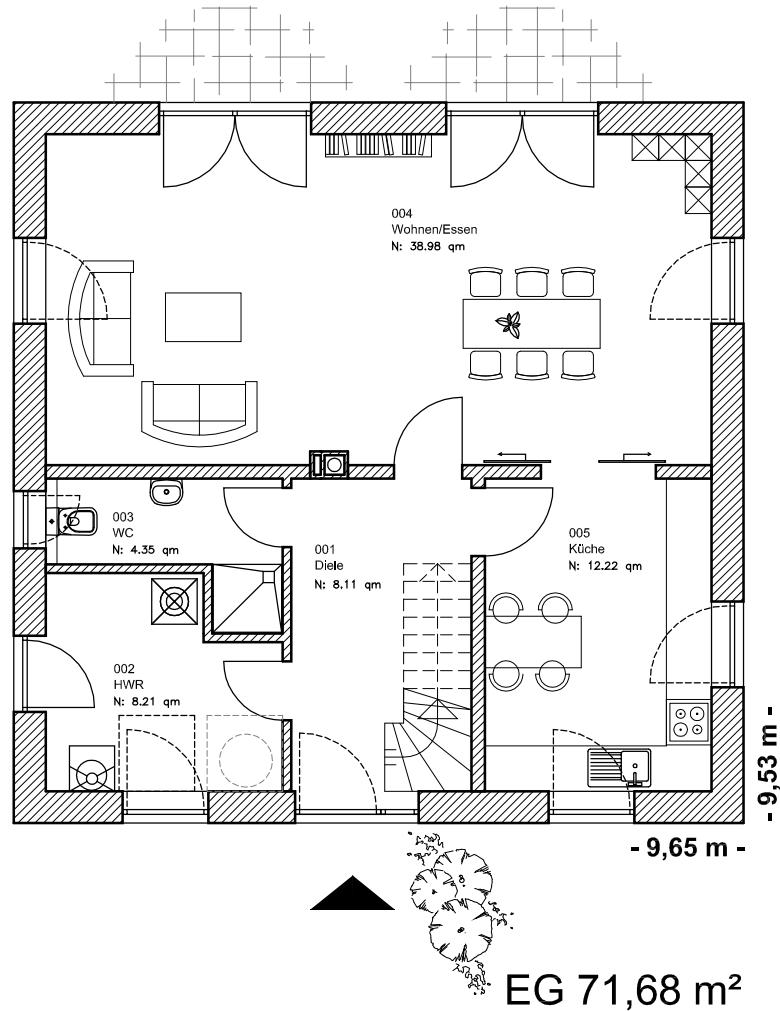

Die Zeichnung enthält Sonderausstattungen !

Maßstab: 1:100



Die Zeichnung enthält Sonderausstattungen !

Maßstab: 1:200



Die Zeichnung enthält Sonderausstattungen !

Maßstab: 1:200

1.3.2

Familienhaus 140-2

TEAM
MASSIVHAUS


Team Massivhaus GmbH

Hollerstraße 128 · Tel.: 04331/33110-0

24782 Büdelsdorf · Fax: 04331/33110-9

www.team-massivhaus.de


DACHGESCHOSS

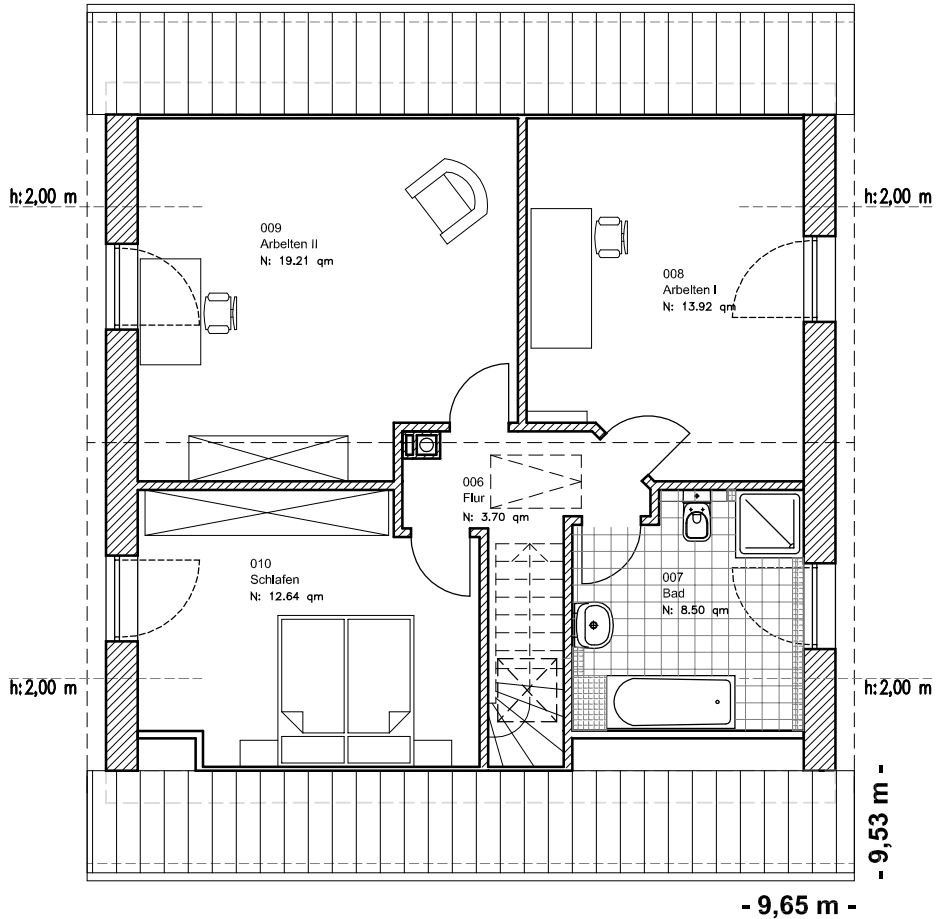

DG 57,96 m²
Gesamt 129,82 m²

Die Zeichnung enthält Sonderausstattungen !

Maßstab: 1:100

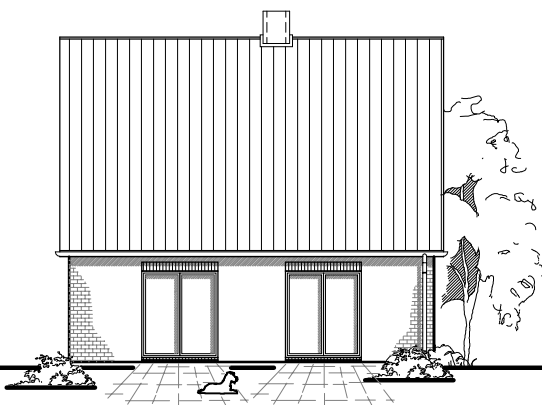

Die Zeichnung enthält Sonderausstattungen !

Maßstab: 1:200



Die Zeichnung enthält Sonderausstattungen !

Maßstab: 1:200