

1.4.1

Familienhaus 140-3

**TEAM**  
MASSIVHAUS


**Team Massivhaus GmbH**

Hollerstraße 128 · Tel.: 04331/33110-0

24782 Büdelsdorf · Fax: 04331/33110-9

www.team-massivhaus.de


# ERDGESCHOSS

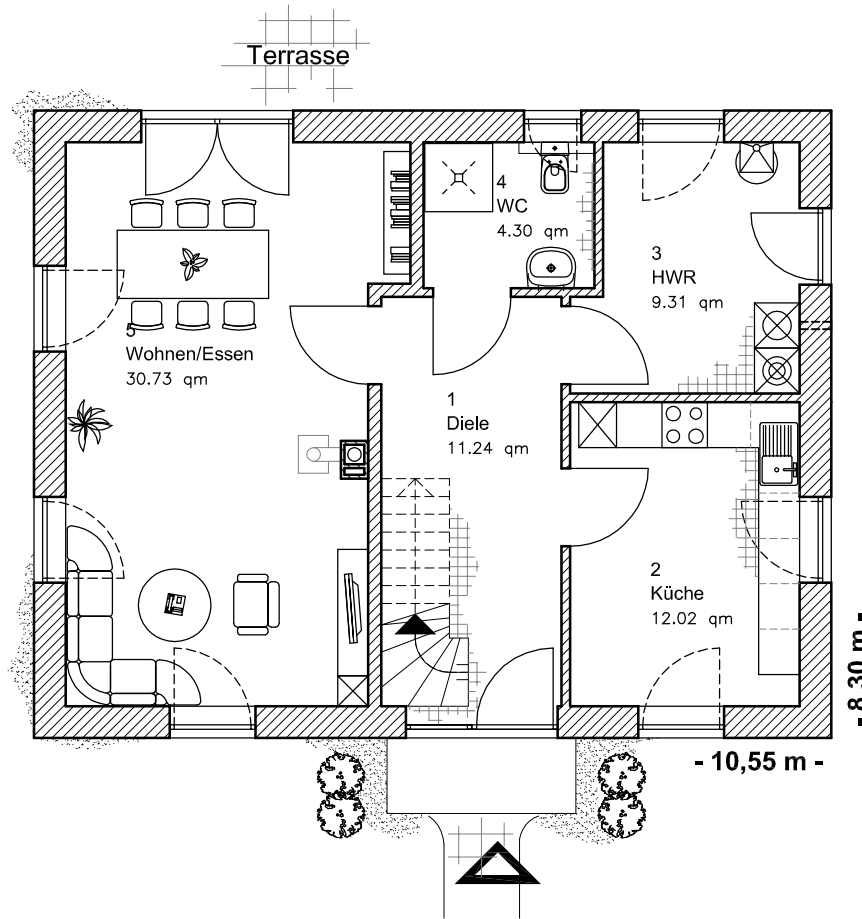

EG 67,59 m<sup>2</sup>

Die Zeichnung enthält Sonderausstattungen !

Maßstab: 1:100

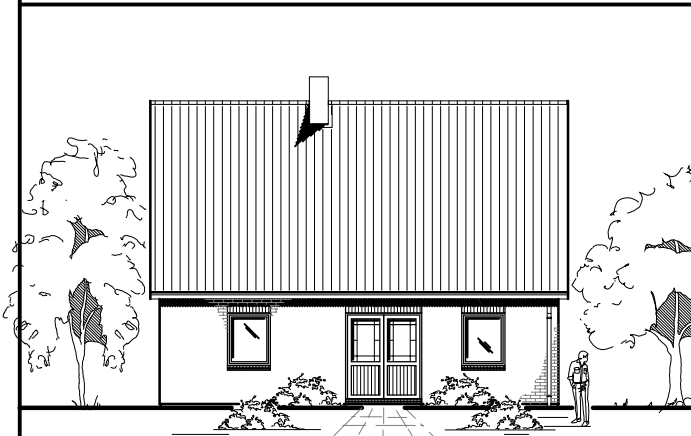

Die Zeichnung enthält Sonderausstattungen !

Maßstab: 1:200



Die Zeichnung enthält Sonderausstattungen !

Maßstab: 1:200

1.4.1

Familienhaus 140-3

**TEAM**  
MASSIVHAUS


**Team Massivhaus GmbH**

Hollerstraße 128 · Tel.: 04331/33110-0

24782 Büdelsdorf · Fax: 04331/33110-9

www.team-massivhaus.de

## DACHGESCHOSS

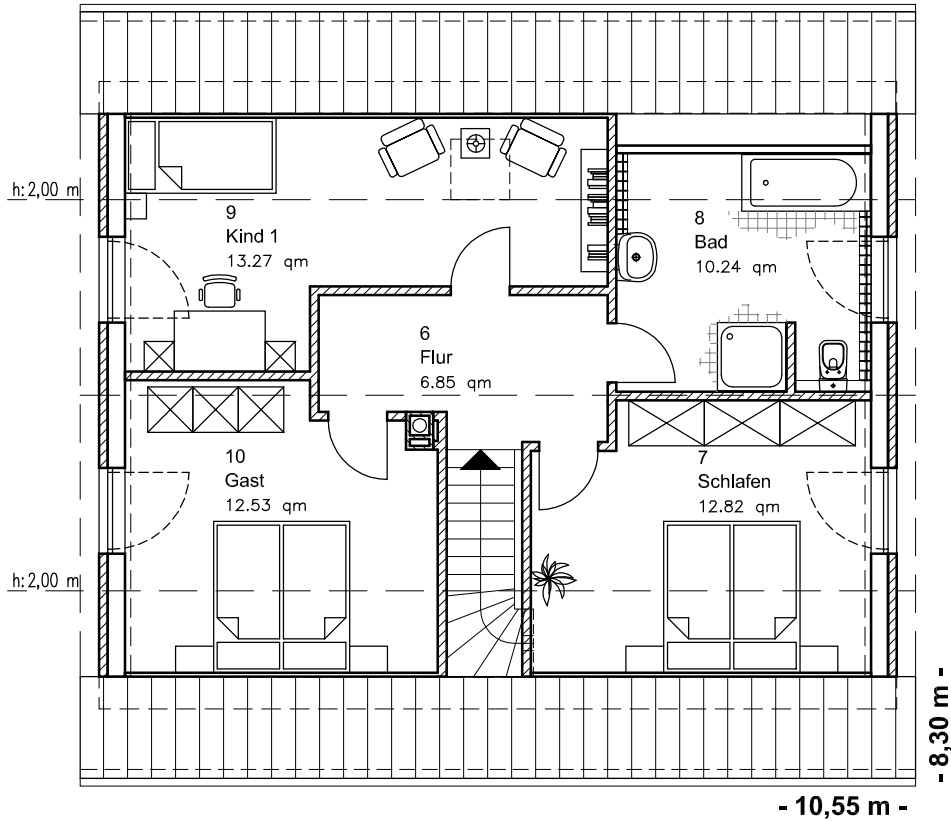

DG 55,71 m<sup>2</sup>

Gesamt 123,30 m<sup>2</sup>


Die Zeichnung enthält Sonderausstattungen !

Maßstab: 1:100



Die Zeichnung enthält Sonderausstattungen !

Maßstab: 1:200

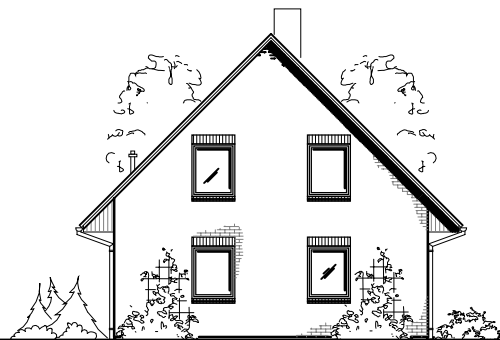

Die Zeichnung enthält Sonderausstattungen !

Maßstab: 1:200