

1.5.23

Familienhaus 160

TEAM
MASSIVHAUS


Team Massivhaus GmbH

Hollerstraße 128 · Tel.: 04331/33110-0

24782 Büdelsdorf · Fax: 04331/33110-9

www.team-massivhaus.de

ERDGESCHOSS

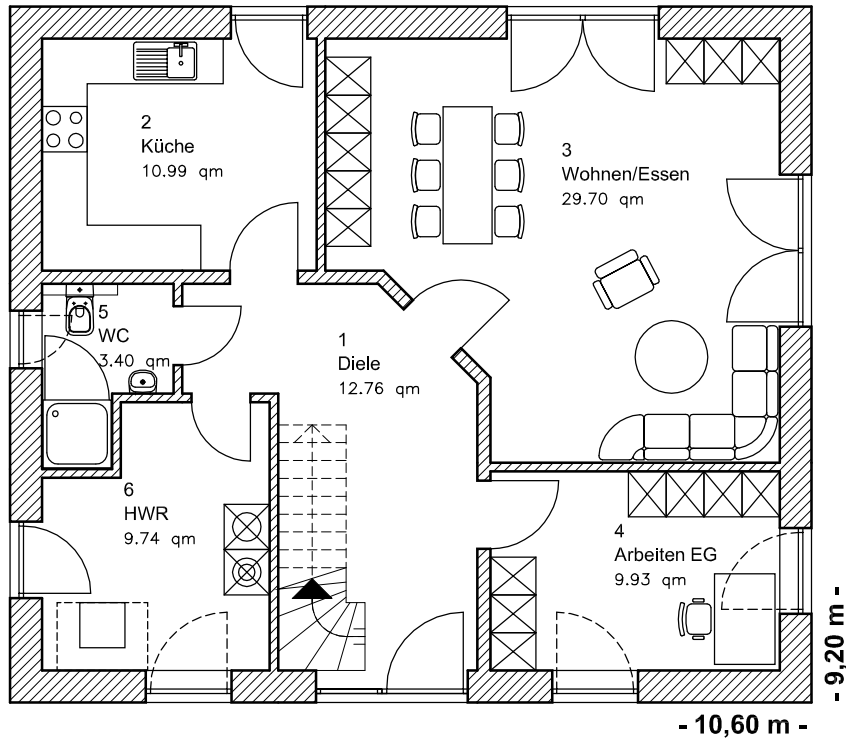

EG 76,51 m²

Die Zeichnung enthält Sonderausstattungen !

Maßstab: 1:100



Die Zeichnung enthält Sonderausstattungen !

Maßstab: 1:200

Die Zeichnung enthält Sonderausstattungen !

Maßstab: 1:200

1.5.23

Familienhaus 160

TEAM
MASSIVHAUS


Team Massivhaus GmbH

Hollerstraße 128 · Tel.: 04331/33110-0

24782 Büdelsdorf · Fax: 04331/33110-9

www.team-massivhaus.de


DACHGESCHOSS

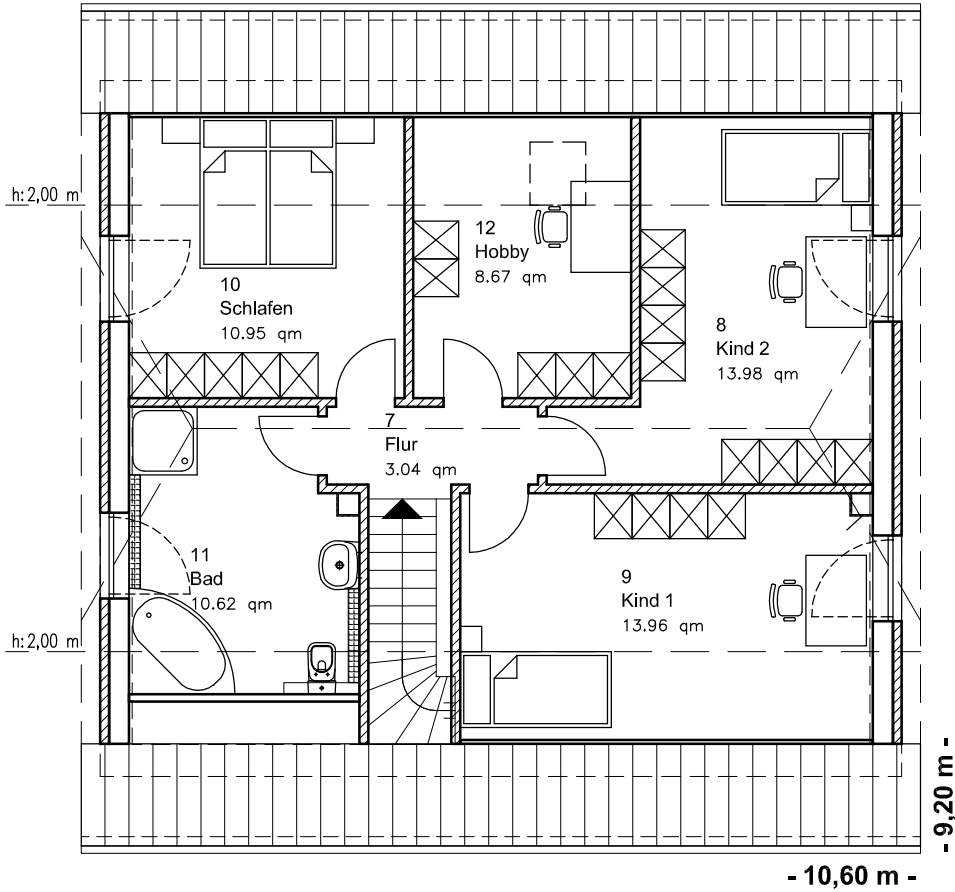

DG 61,21 m²
Gesamt 137,72 m²


Die Zeichnung enthält Sonderausstattungen !

Maßstab: 1:100

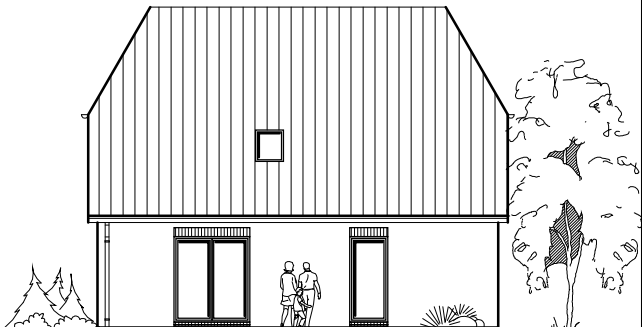

Die Zeichnung enthält Sonderausstattungen !

Maßstab: 1:200

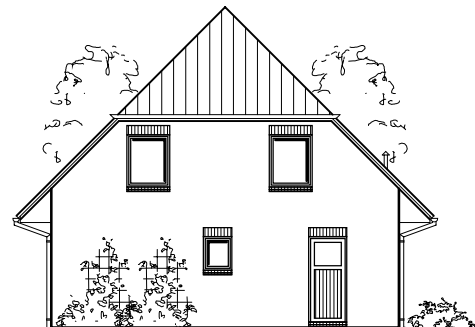

Die Zeichnung enthält Sonderausstattungen !

Maßstab: 1:200