

Familienhaus 160 + Garage

# ERDGESCHOSS

76,82 m<sup>2</sup>

Garage 48,97 m<sup>2</sup>

**TEAM  
MASSIVHAUS**


Ihr Schlüssel zum Traumhaus

Hollerstraße 128 Tel.: 04331/33110-0  
24782 Büdelsdorf Fax: 04331/33110-9

[www.team-massivhaus.de](http://www.team-massivhaus.de)

1.5.26

Die Zeichnung enthält Sonderausstattungen!

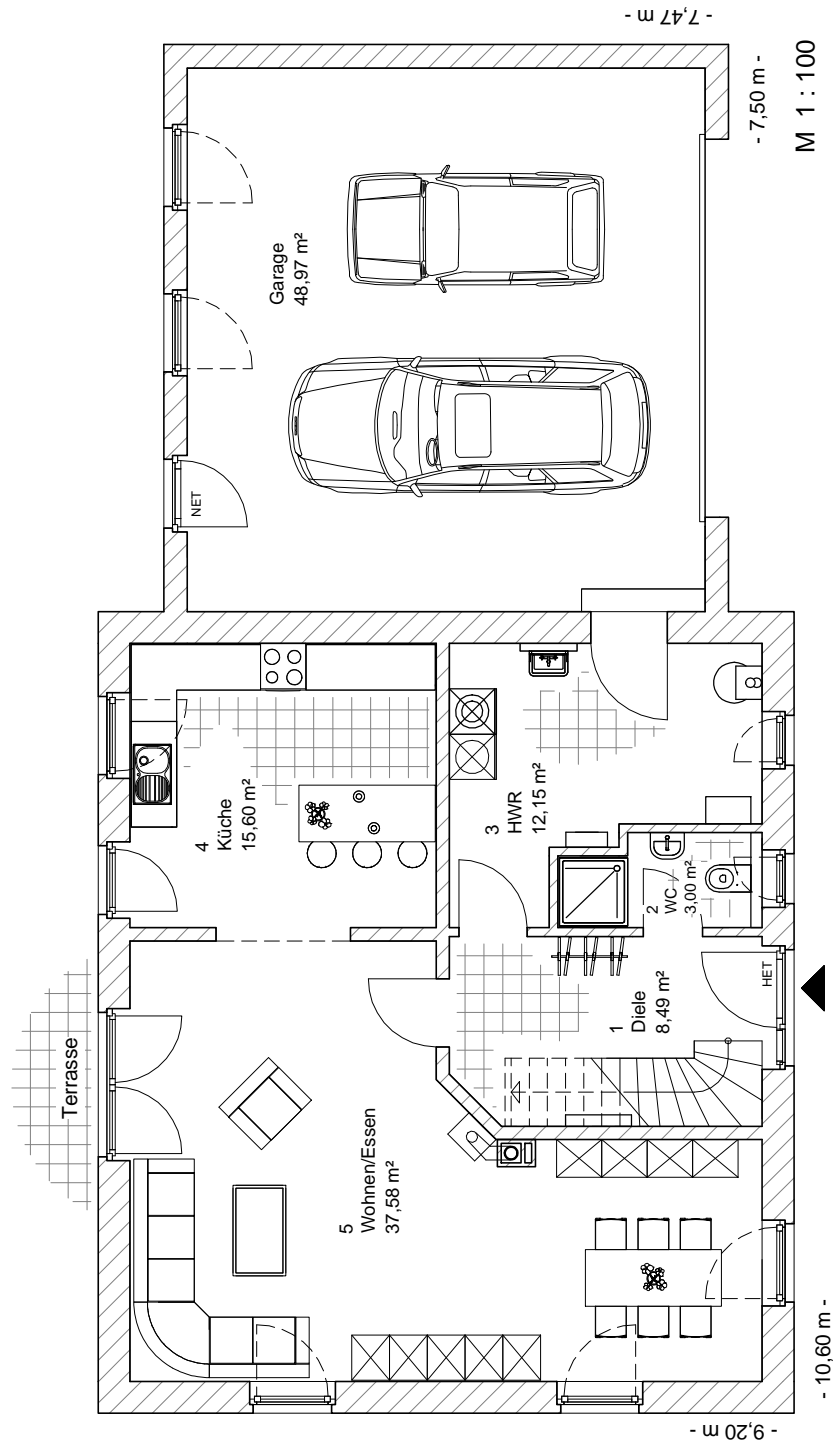

Familienhaus 160 + Garage

## DACHGESCHOSS

62,56 m<sup>2</sup>

**Gesamt**

139,38 m<sup>2</sup>

**TEAM  
MASSIVHAUS**


Ihr Schlüssel zum Traumhaus

Hollerstraße 128 Tel.: 04331/33110-0  
24782 Büdelsdorf Fax: 04331/33110-9

[www.team-massivhaus.de](http://www.team-massivhaus.de)

1.5.26

Die Zeichnung enthält Sonderausstattungen!

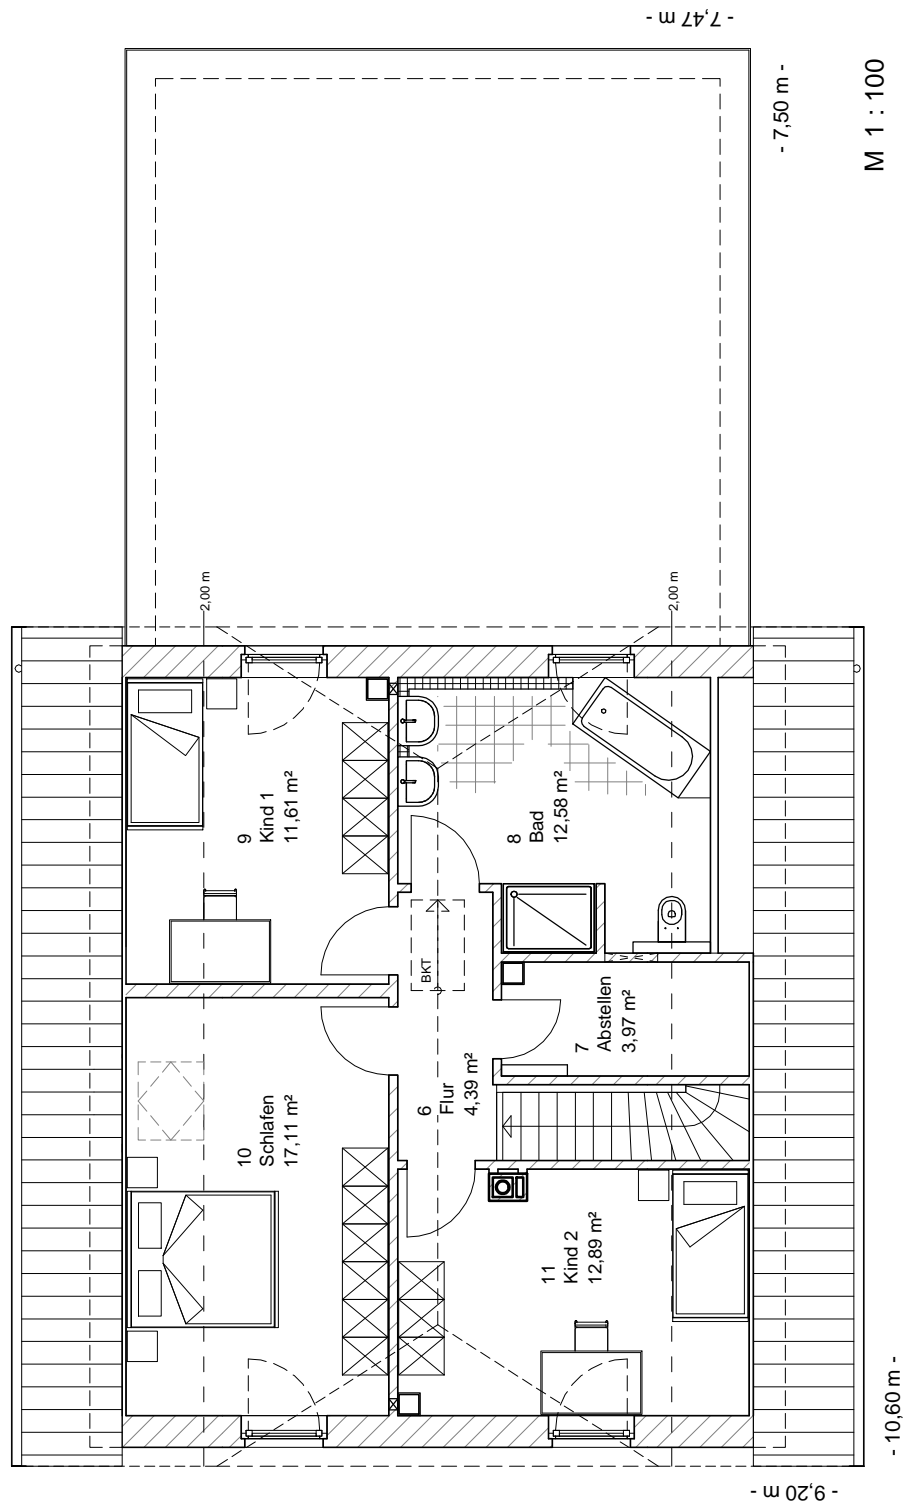

# Familienhaus 160 + Garage

1.5.26


**TEAM  
MASSIVHAUS**

Ihr Schlüssel zum Traumhaus


Hollerstraße 128 Tel.: 04331/33110-0  
24782 Büdelsdorf Fax: 04331/33110-9

[www.team-massivhaus.de](http://www.team-massivhaus.de)


Die Zeichnung enthält Sonderausstattungen!

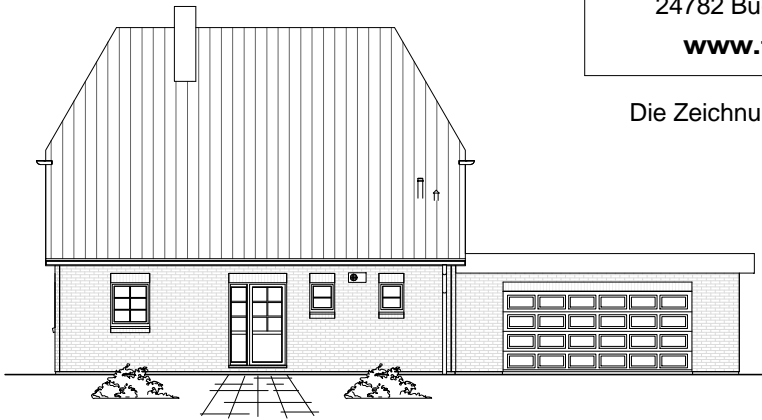

M 1 : 200

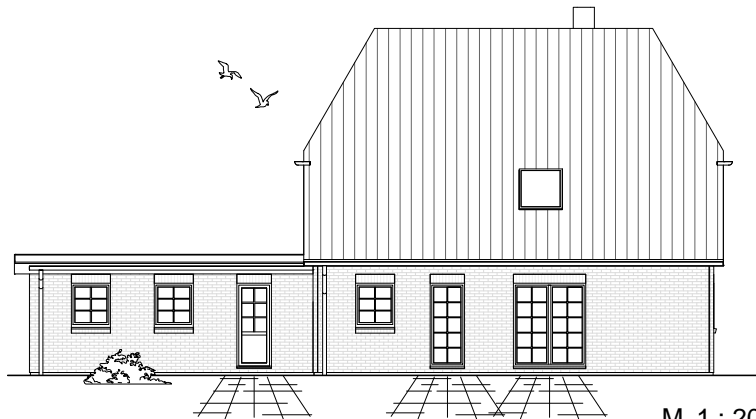

M 1 : 200

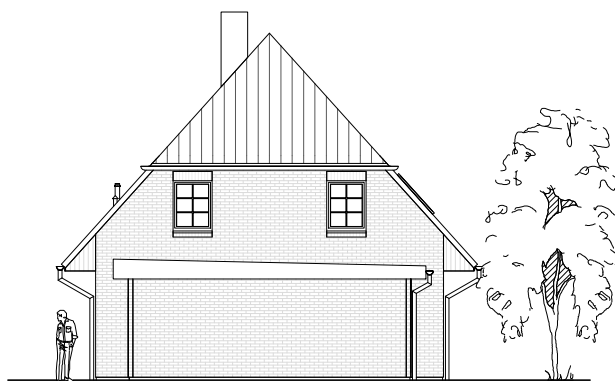

M 1 : 200



M 1 : 200