

Einfamilienhaus 190 mit 2 Wohneinheiten

0 Erdgeschoss 85,49 m² Anliegerwohnung
 0 Erdgeschoss 104,05 m² Hauptwohnung

TEAM MASSIVHAUS

Ihr Schlüssel zum Traumhaus


Team Massivhaus GmbH

Hollerstraße 128 Tel.: 04331/33110-0
 24782 Büdelsdorf Fax: 04331/33110-9

www.team-massivhaus.de

1.6.16

Die Zeichnungen enthalten Sonderausstattungen!

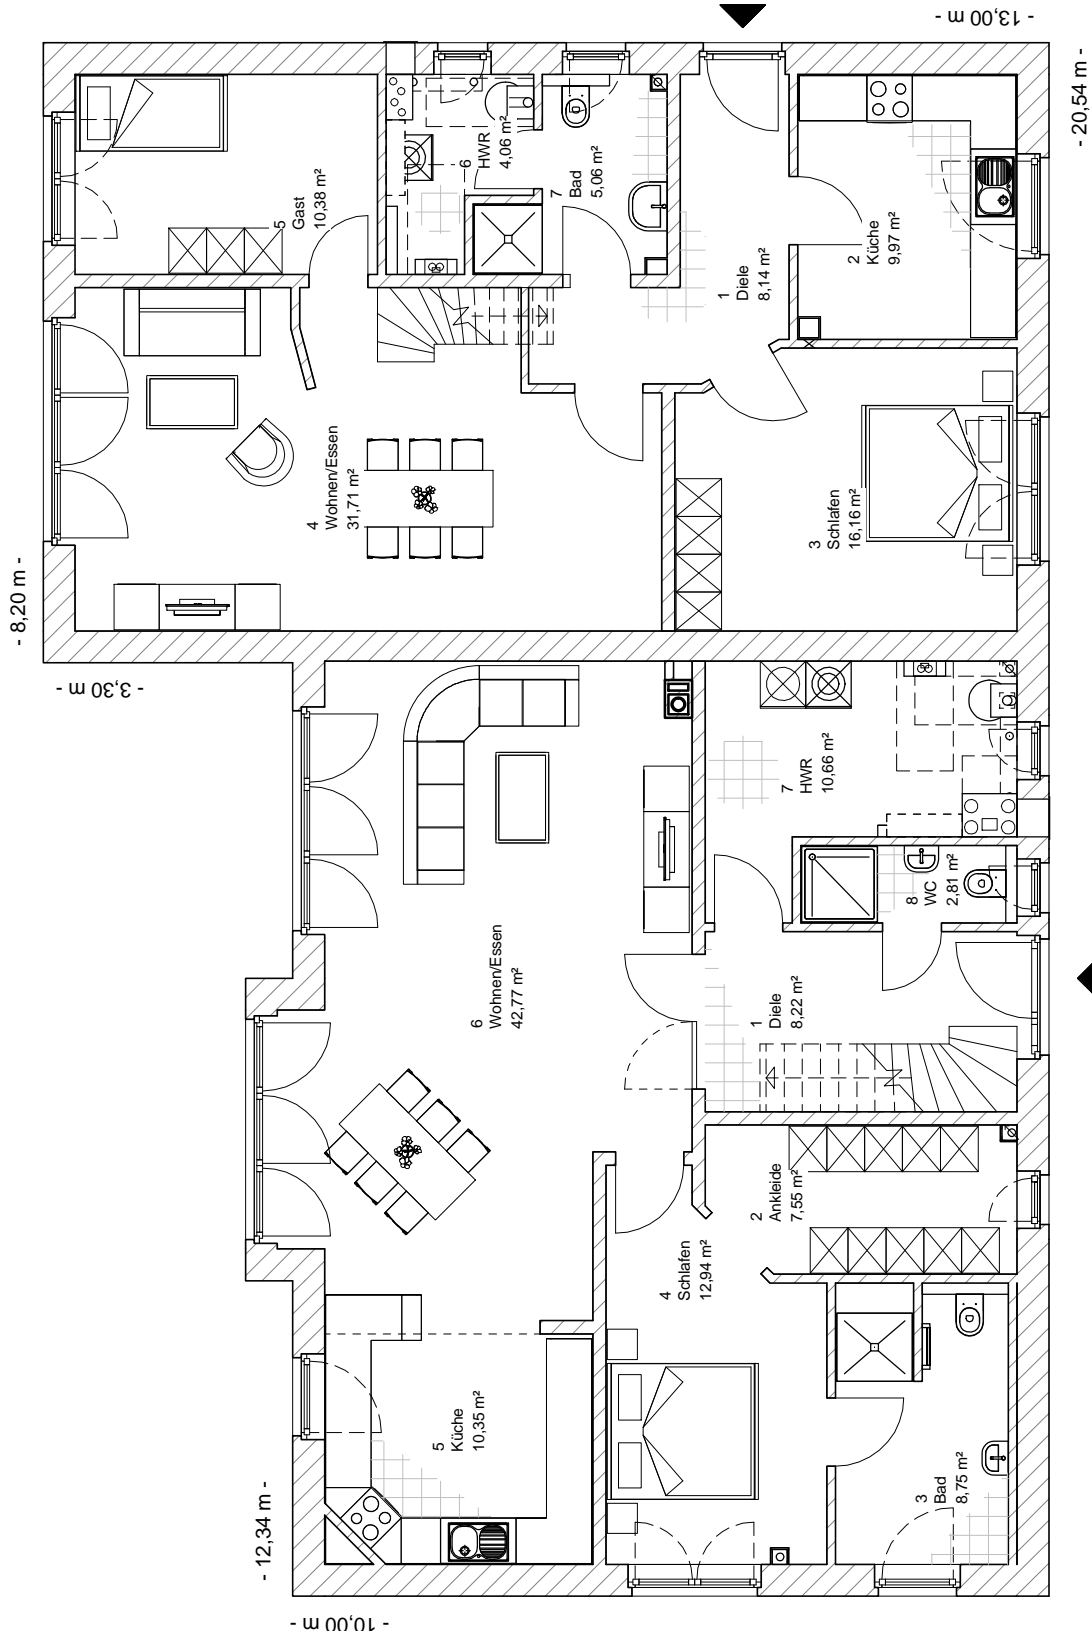

M 1 : 100

Einfamilienhaus 190 mit 2 Wohneinheiten


1 Dachgeschoss	21,84 m ²	Anliegerwohnung
Gesamt	107,33 m²	Anliegerwohnung
1 Dachgeschoss	104,84 m ²	Hauptwohnung
Gesamt	208,90 m²	Hauptwohnung



1.6.16

Team Massivhaus GmbH
 Hollerstraße 128 Tel.: 04331/33110-0
 24782 Büdelsdorf Fax: 04331/33110-9
www.team-massivhaus.de

Die Zeichnungen enthalten Sonderausstattungen!

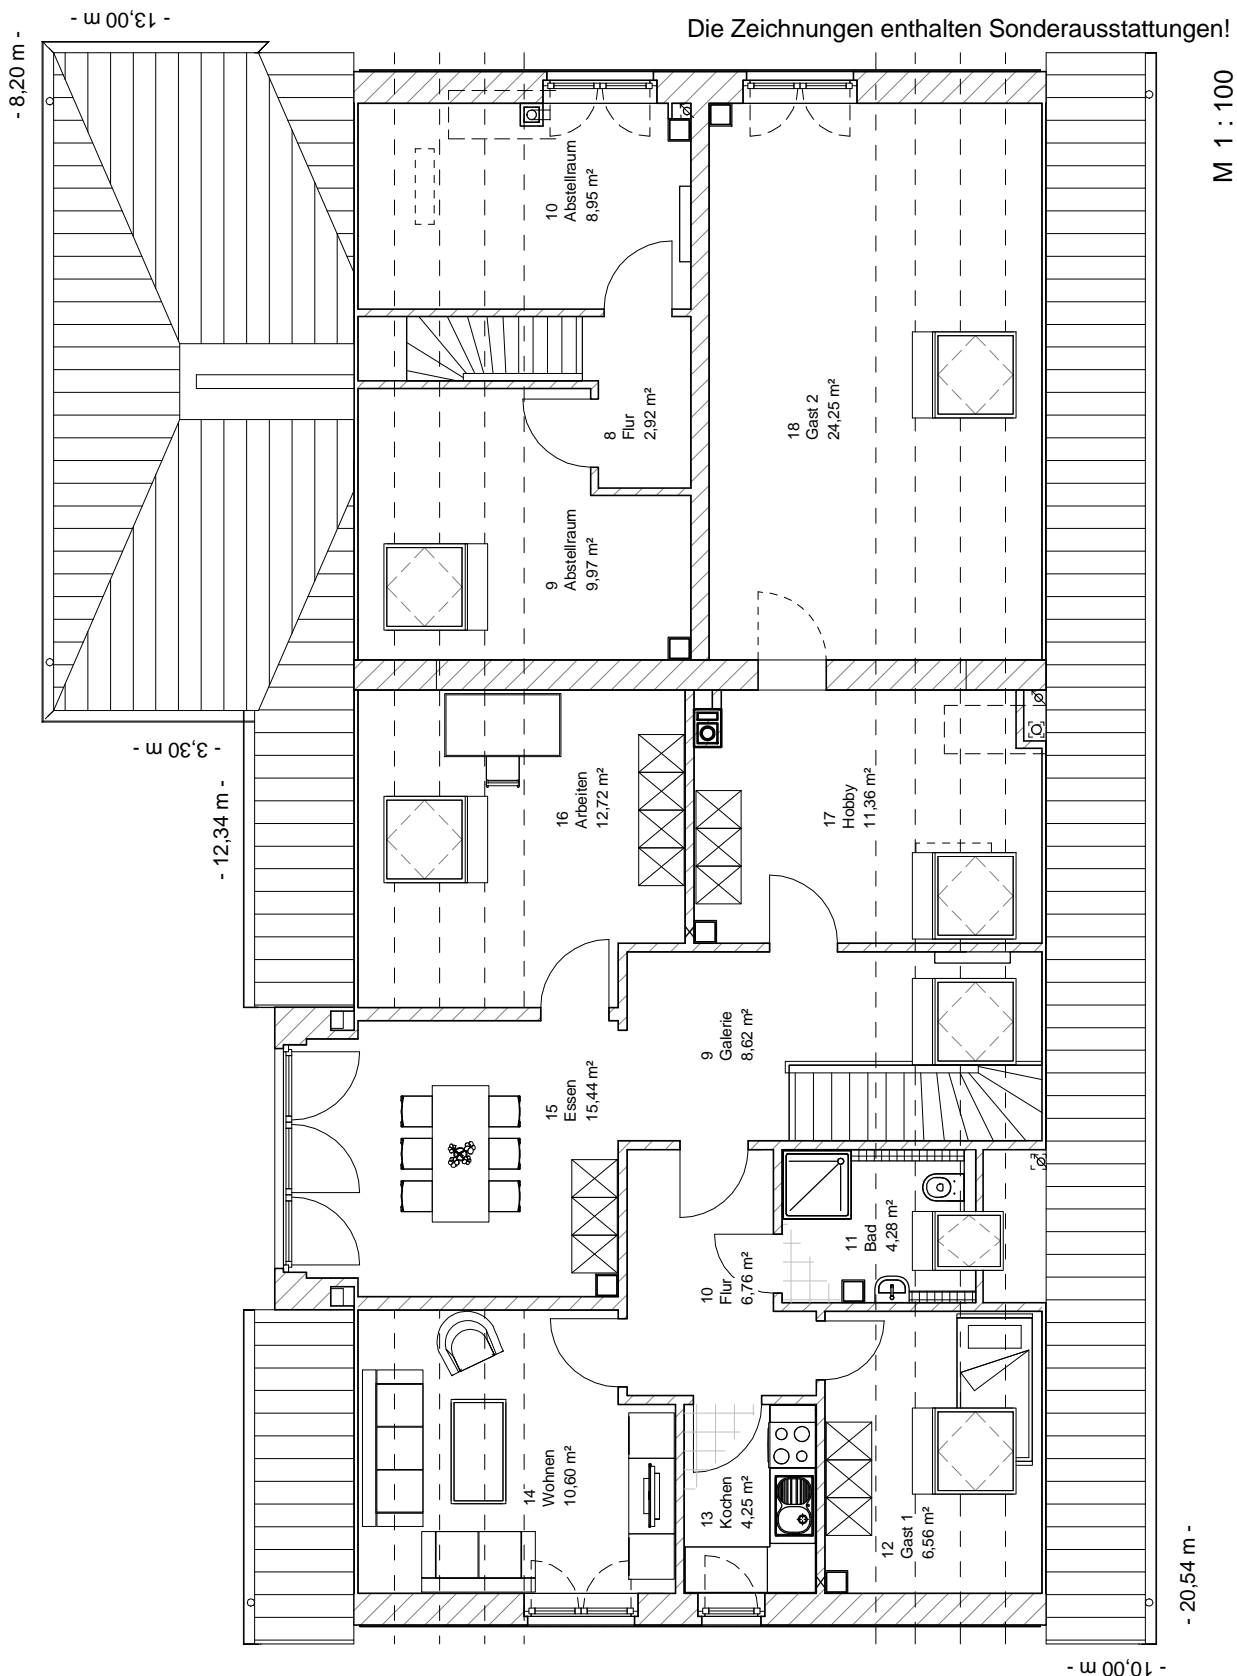

Einfamilienhaus 190 mit 2 Wohneinheiten

TEAM
MASSIVHAUS
Ihr Schlüssel zum Traumhaus

1.6.16

Team Massivhaus GmbH
Hollerstraße 128 Tel.: 04331/33110-0
24782 Bündelsdorf Fax: 04331/33110-9
www.team-massivhaus.de

Die Zeichnungen enthalten Sonderausstattungen!



M 1 : 200



M 1 : 200



M 1 : 200



M 1 : 200