

2.2.9

Friesenhaus 155

**TEAM**  
MASSIVHAUS


**Team Massivhaus GmbH**

Hollerstraße 128 · Tel.: 04331/33110-0

24782 Büdelsdorf · Fax: 04331/33110-9

www.team-massivhaus.de

# ERDGESCHOSS

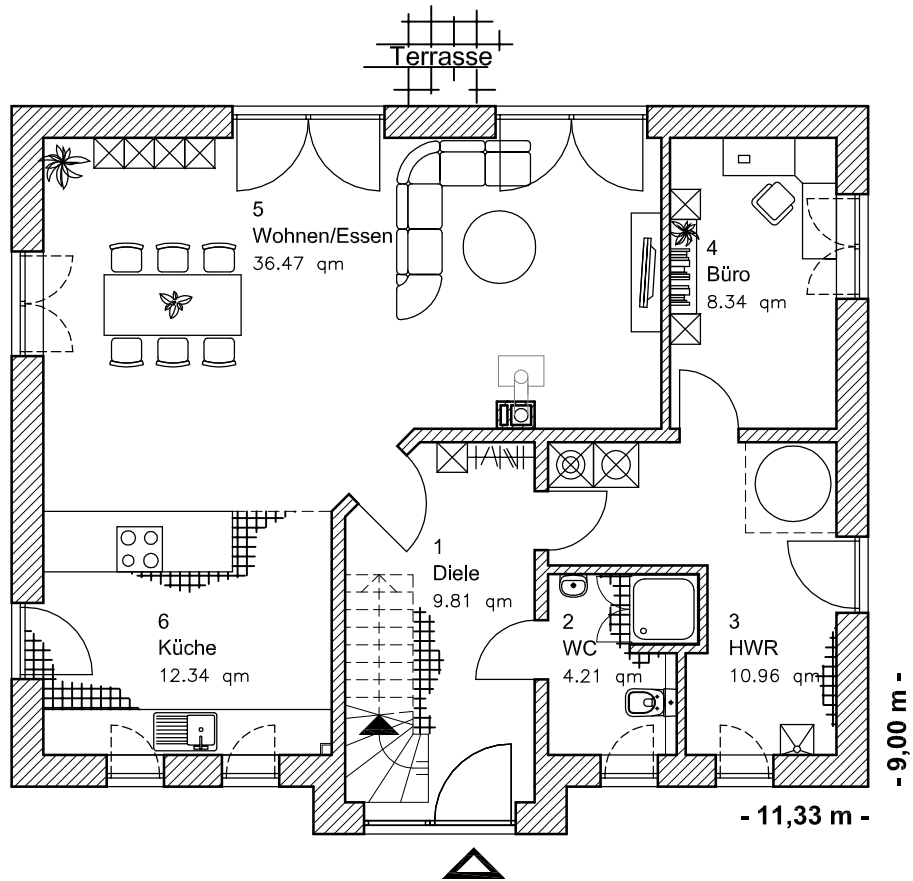

EG 82,14 m<sup>2</sup>

Die Zeichnung enthält Sonderausstattungen !

Maßstab: 1:100



Die Zeichnung enthält Sonderausstattungen !

Maßstab: 1:200



Die Zeichnung enthält Sonderausstattungen !

Maßstab: 1:200

2.2.9

Friesenhaus 155

**TEAM**  
MASSIVHAUS


**Team Massivhaus GmbH**

Hollerstraße 128 · Tel.: 04331/33110-0

24782 Büdelsdorf · Fax: 04331/33110-9

www.team-massivhaus.de

# DACHGESCHOSS

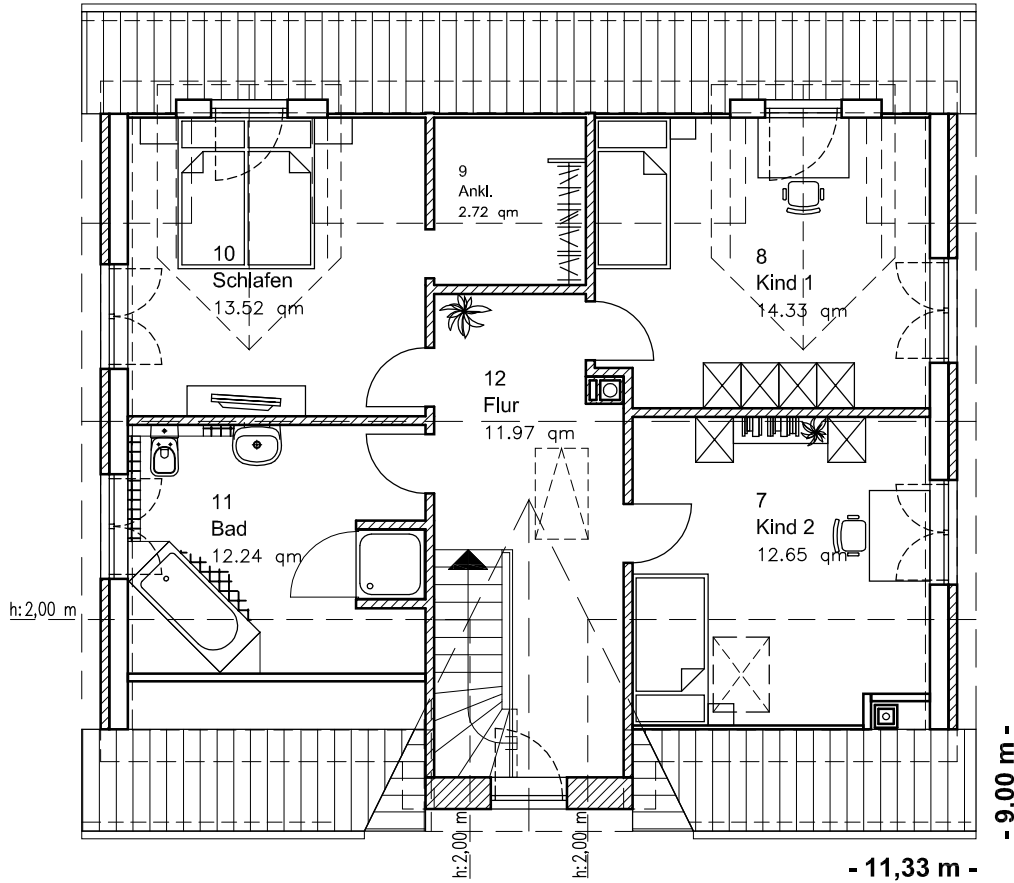

DG 67,48 m<sup>2</sup>

Gesamt 149,57 m<sup>2</sup>

Die Zeichnung enthält Sonderausstattungen !

Maßstab: 1:100



Die Zeichnung enthält Sonderausstattungen !

Maßstab: 1:200



Die Zeichnung enthält Sonderausstattungen !

Maßstab: 1:200