

5.2.4

Stadtvilla 135

TEAM
MASSIVHAUS


Team Massivhaus GmbH

Hollerstraße 128 · Tel.: 04331/33110-0

24782 Büdelsdorf · Fax: 04331/33110-9

www.team-massivhaus.de


ERDGESCHOSS

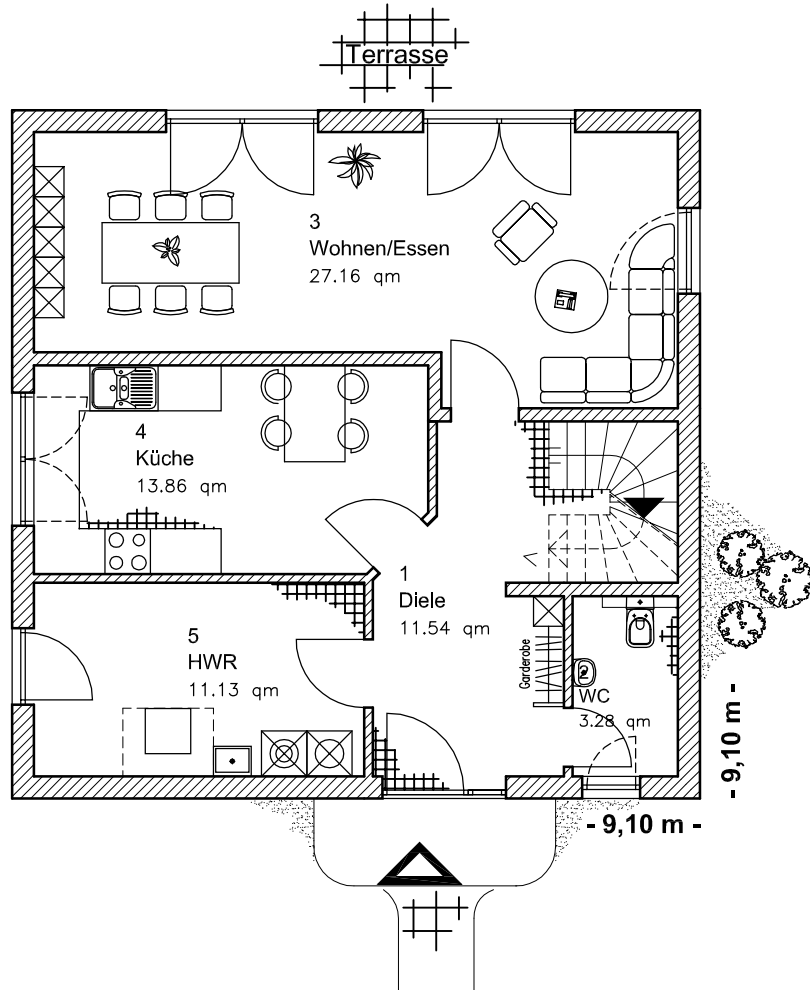

EG 66,96 m²

Die Zeichnung enthält Sonderausstattungen !

Maßstab: 1:100

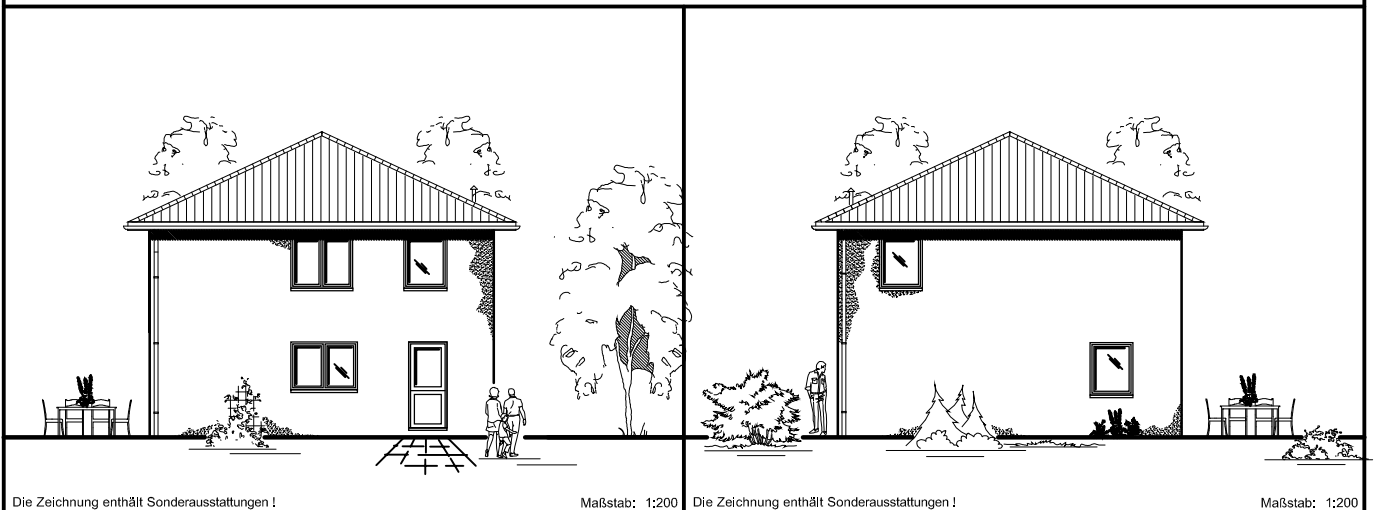

5.2.4

Stadtvilla 135

TEAM
MASSIVHAUS


Team Massivhaus GmbH

Hollerstraße 128 · Tel.: 04331/33110-0

24782 Büdelsdorf · Fax: 04331/33110-9

www.team-massivhaus.de

OBERGESCHOSS

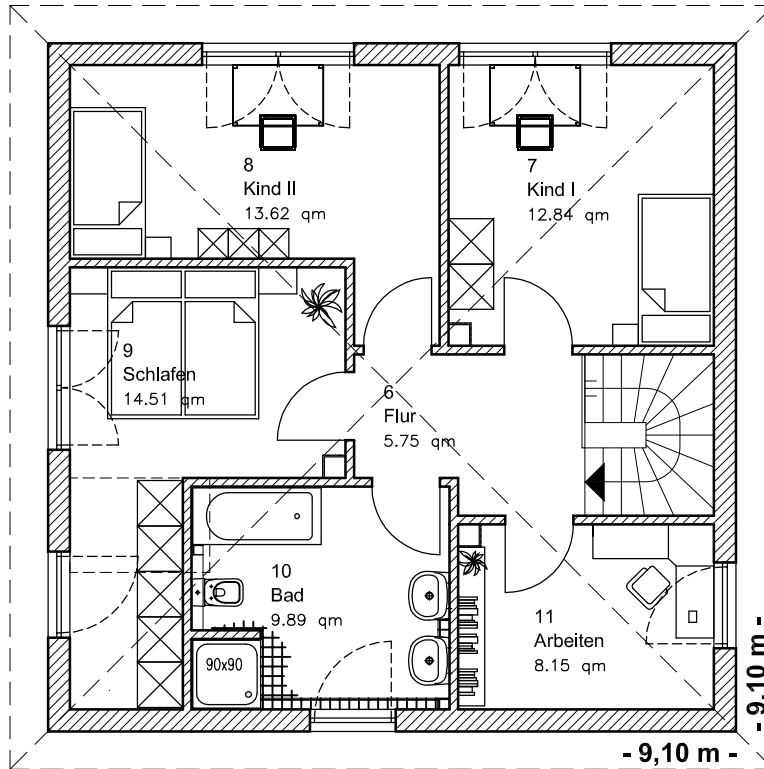

OG 64,75 m²

Gesamt 131,71 m²

Die Zeichnung enthält Sonderausstattungen !

Maßstab: 1:100

