

5.6.1

Stadtvilla 195

TEAM
MASSIVHAUS

Team Massivhaus GmbH


Hollerstraße 128 · Tel.: 04331/33110-0

24782 Büdelsdorf · Fax: 04331/33110-9

www.team-massivhaus.de


ERDGESCHOSS

EG: 144,61 m²

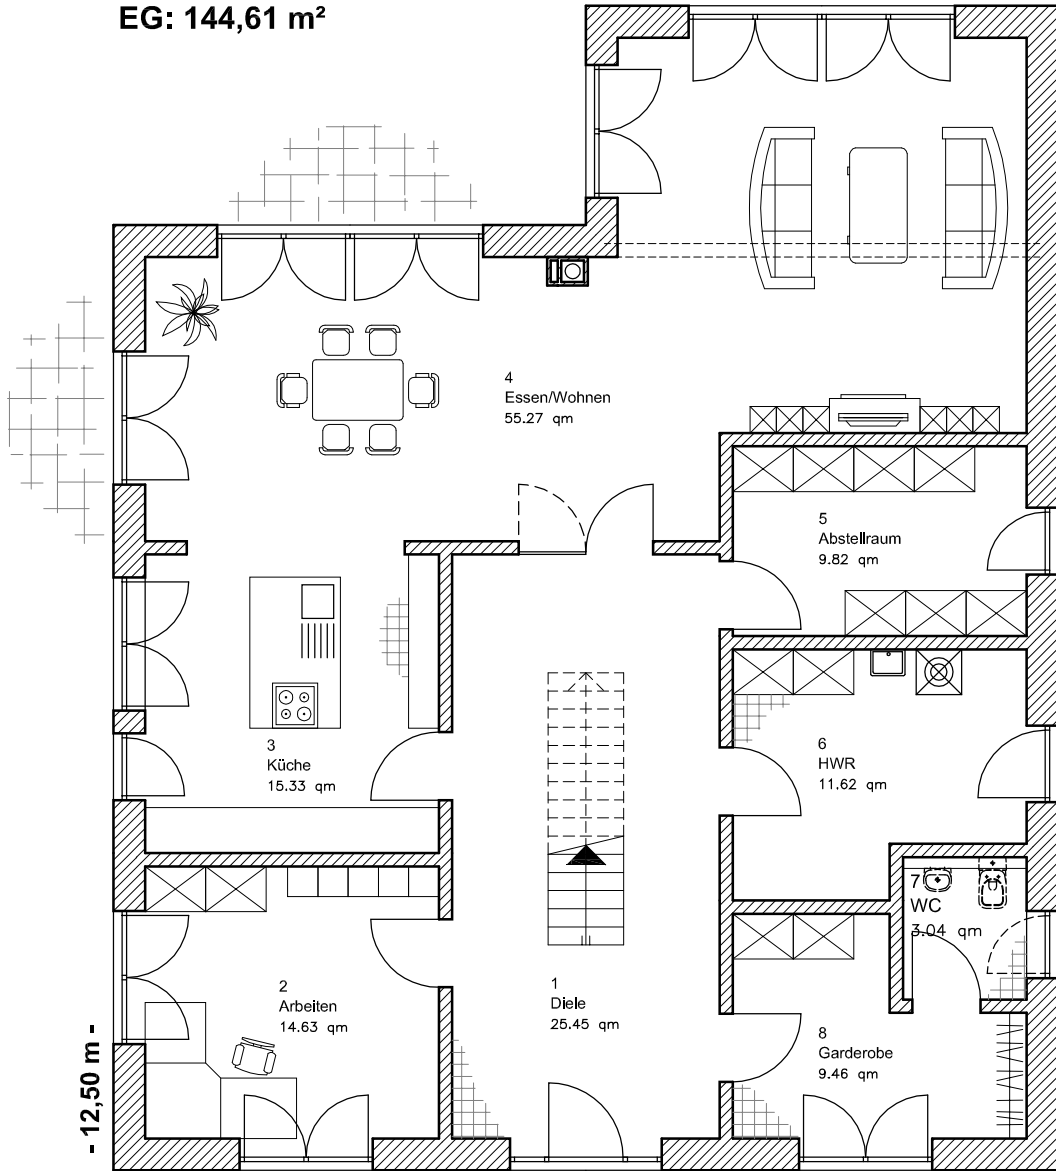

Die Zeichnung enthält Sonderausstattungen !

- 12,50 m - Maßstab: 1:100

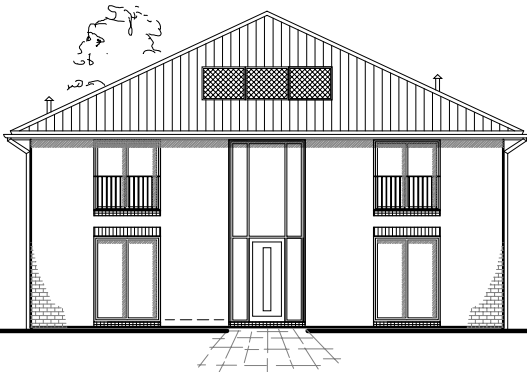

Die Zeichnung enthält Sonderausstattungen !

Maßstab: 1:200



Die Zeichnung enthält Sonderausstattungen !

Maßstab: 1:200

5.6.1

Stadtvilla 195

TEAM
MASSIVHAUS

Team Massivhaus GmbH

Hollerstraße 128 · Tel.: 04331/33110-0


24782 Büdelsdorf · Fax: 04331/33110-9

www.team-massivhaus.de

OBERGESCHOSS


OG: 117,03 m²

GESAMT 261,64 m²

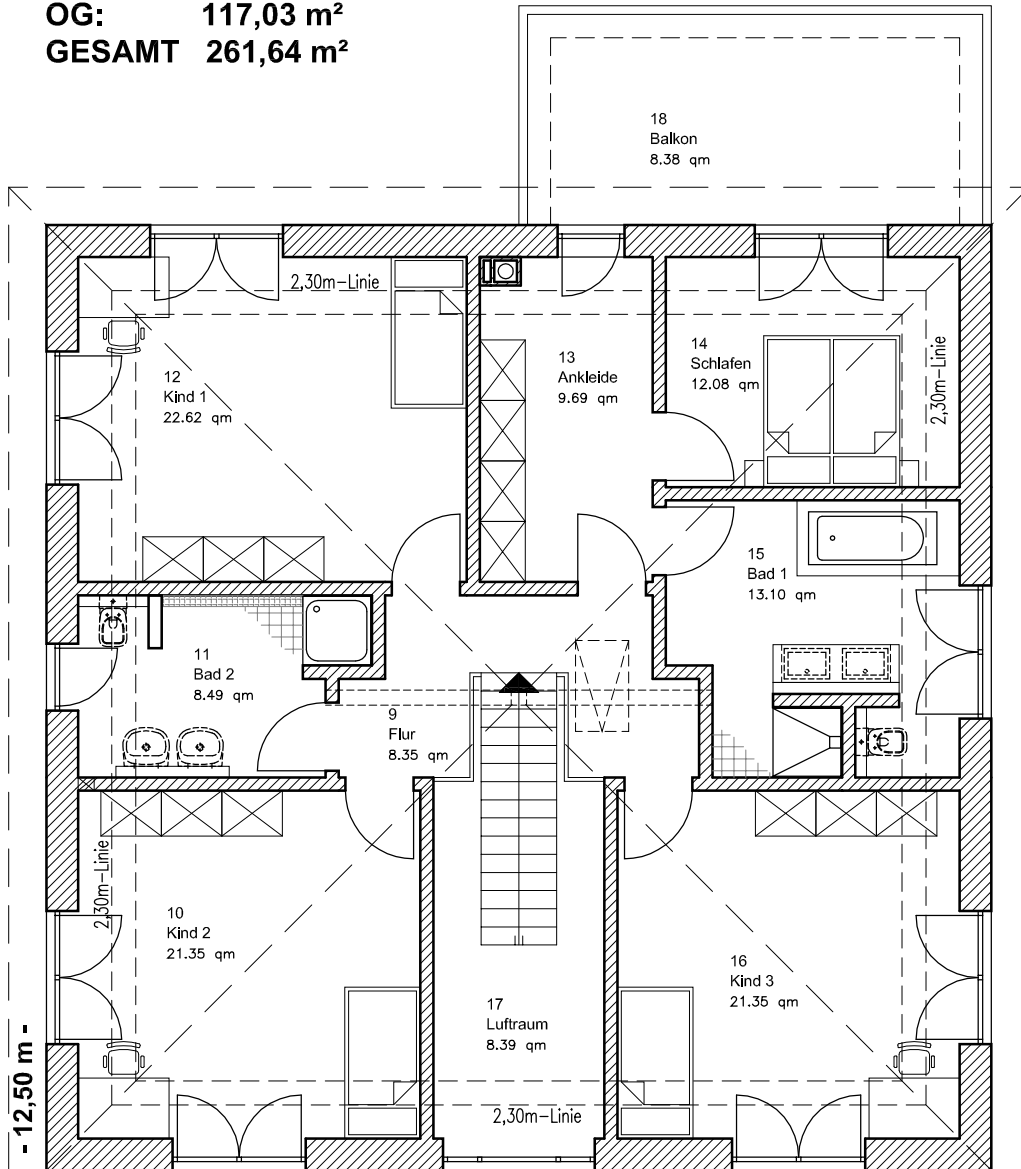

Die Zeichnung enthält Sonderausstattungen !

- 12,50 m - Maßstab: 1:100

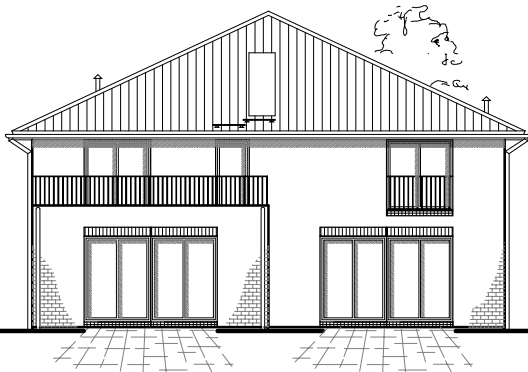

Die Zeichnung enthält Sonderausstattungen !

Maßstab: 1:200



Die Zeichnung enthält Sonderausstattungen !

Maßstab: 1:200