

5.6.4

ERDGESCHOSS


Stadtvilla 195

TEAM MASSIVHAUS

Team Massivhaus GmbH

Hollerstraße 128 · Tel.: 04331/33110-0
24782 Büdelsdorf · Fax: 04331/33110-9
www.team-massivhaus.de

EG 97,23 m²

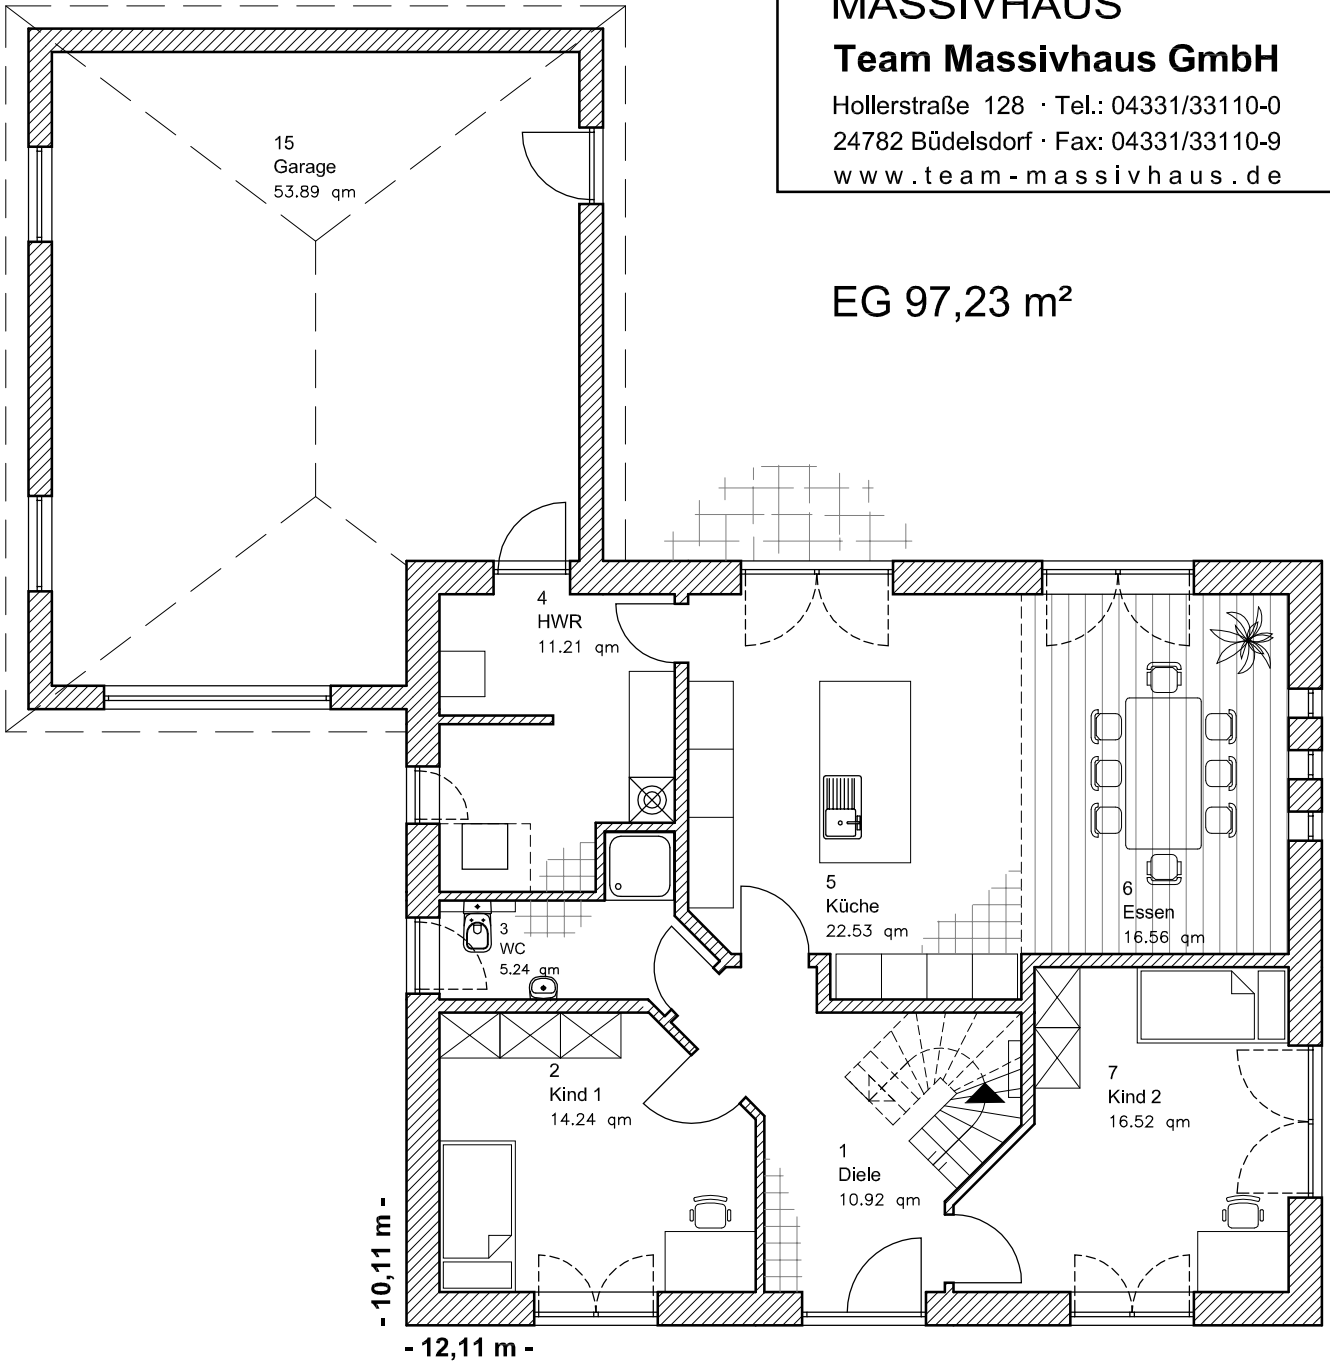

Die Zeichnung enthält Sonderausstattungen !



Maßstab: 1:100



Die Zeichnung enthält Sonderausstattungen !

Maßstab: 1:200



Die Zeichnung enthält Sonderausstattungen !

Maßstab: 1:200

5.6.4

OBERGESCHOSS



Stadtvilla 195

TEAM MASSIVHAUS

Team Massivhaus GmbH

Hollerstraße 128 · Tel.: 04331/33110-0
24782 Büdelsdorf · Fax: 04331/33110-9
www.team-massivhaus.de

OG 94,63 m²
Gesamt 191,86m²

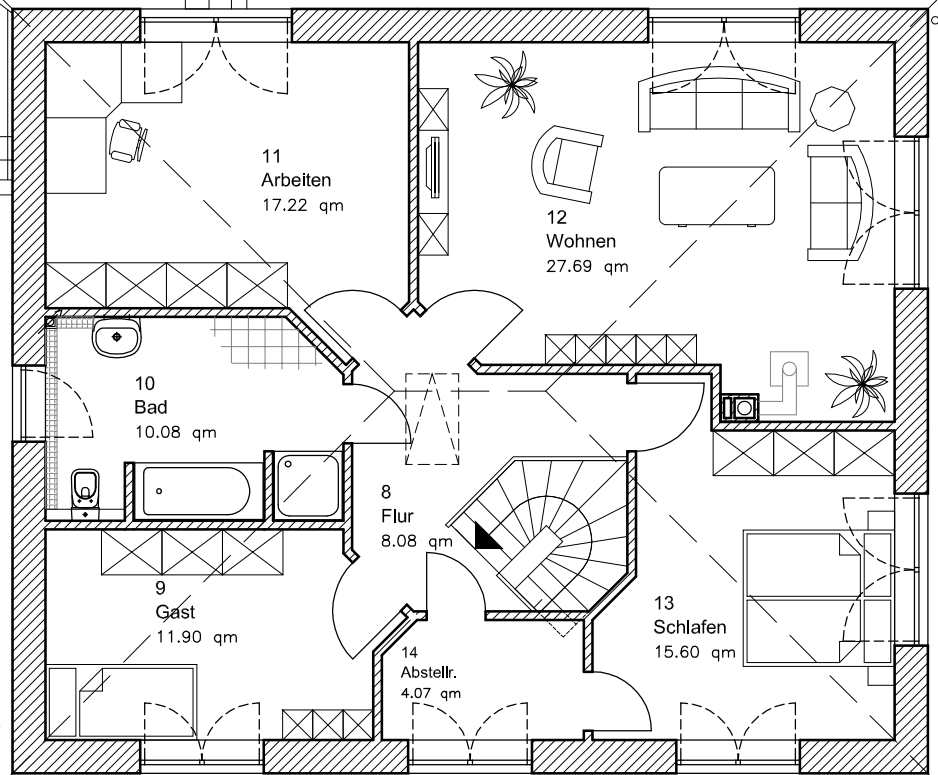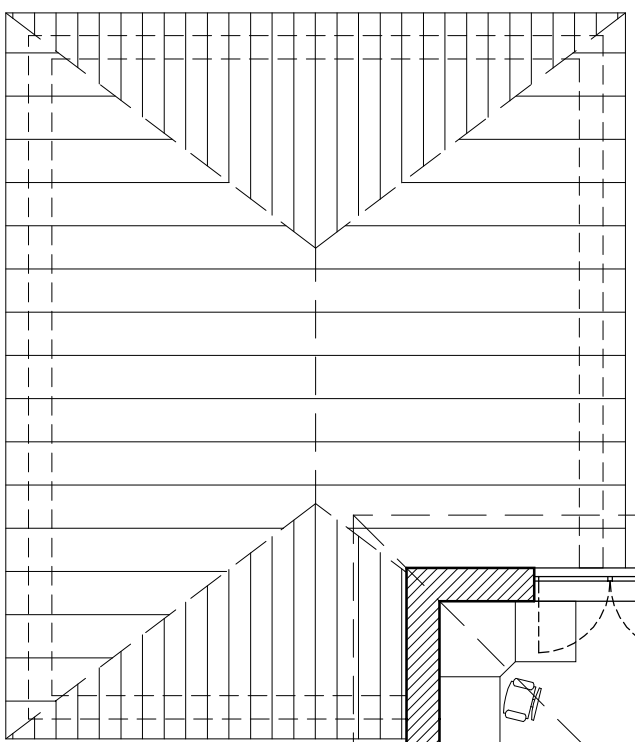


- 10,11 m -

- 12,11 m -

Die Zeichnung enthält Sonderausstattungen !

Maßstab: 1:100

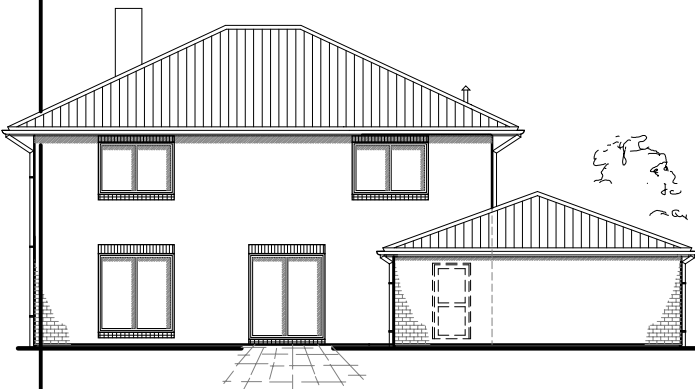

Die Zeichnung enthält Sonderausstattungen !

Maßstab: 1:200



Die Zeichnung enthält Sonderausstattungen !

Maßstab: 1:200