

5.7.10

Stadtvilla als Doppelhaus

**TEAM**  
MASSIVHAUS


**Team Massivhaus GmbH**

Hollerstraße 128 · Tel.: 04331/33110-0

24782 Büdelsdorf · Fax: 04331/33110-9


www.team-massivhaus.de

# ERDGESCHOSS

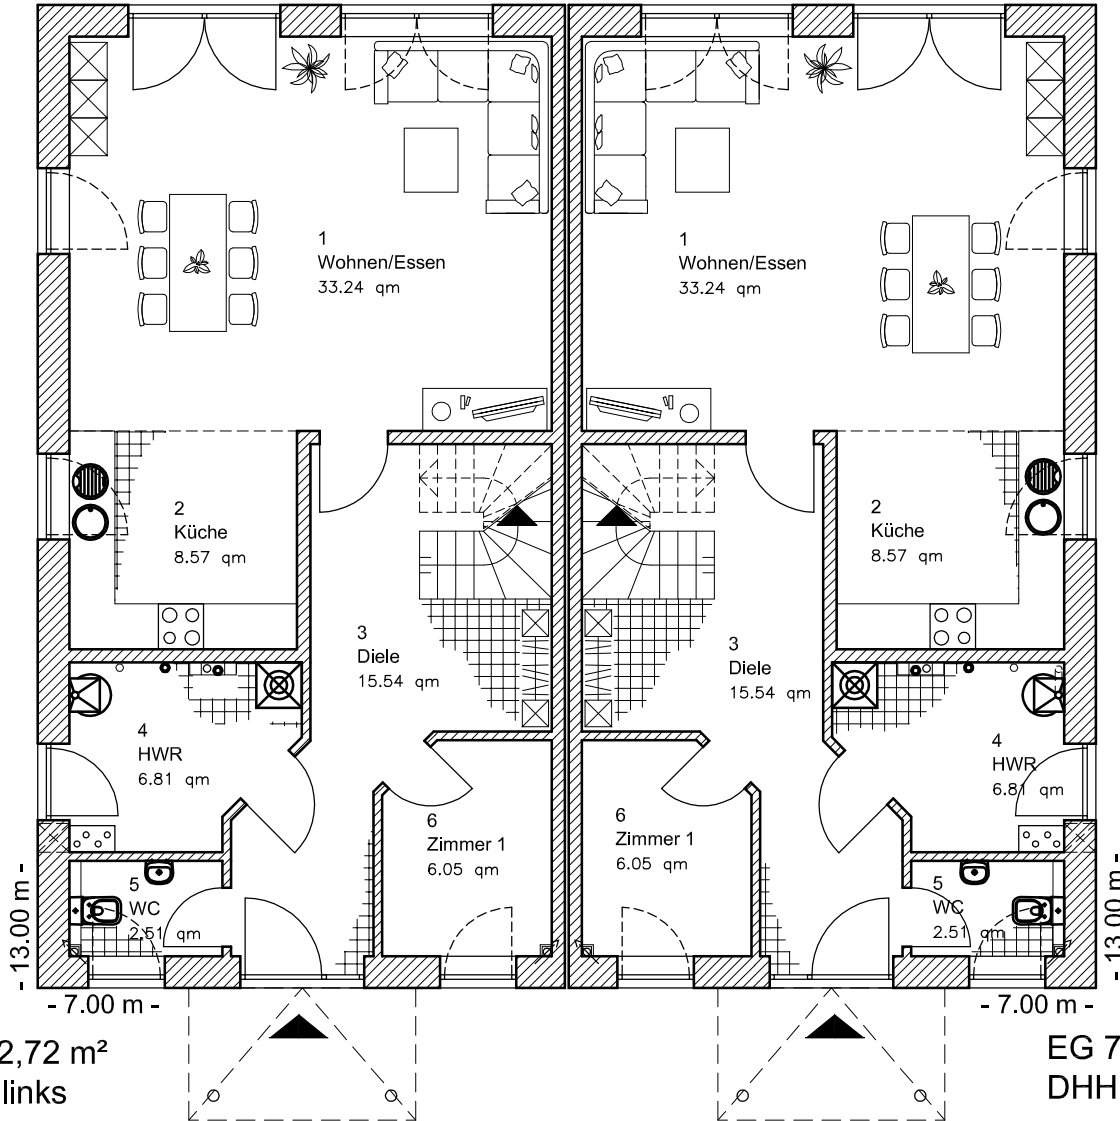

Maßstab: 1:200

Die Zeichnung enthält Sonderausstattungen !

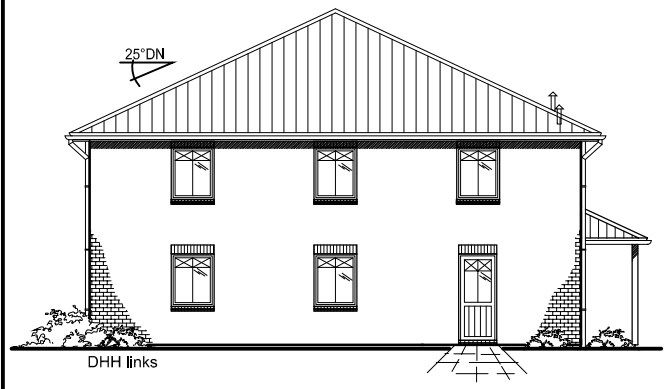

Maßstab: 1:200

Die Zeichnung enthält Sonderausstattungen !

5.7.10

Stadtvilla als Doppelhaus

**TEAM**  
MASSIVHAUS


**Team Massivhaus GmbH**

Hollerstraße 128 · Tel.: 04331/33110-0

24782 Büdelsdorf · Fax: 04331/33110-9

www.team-massivhaus.de

# OBERGESCHOSS

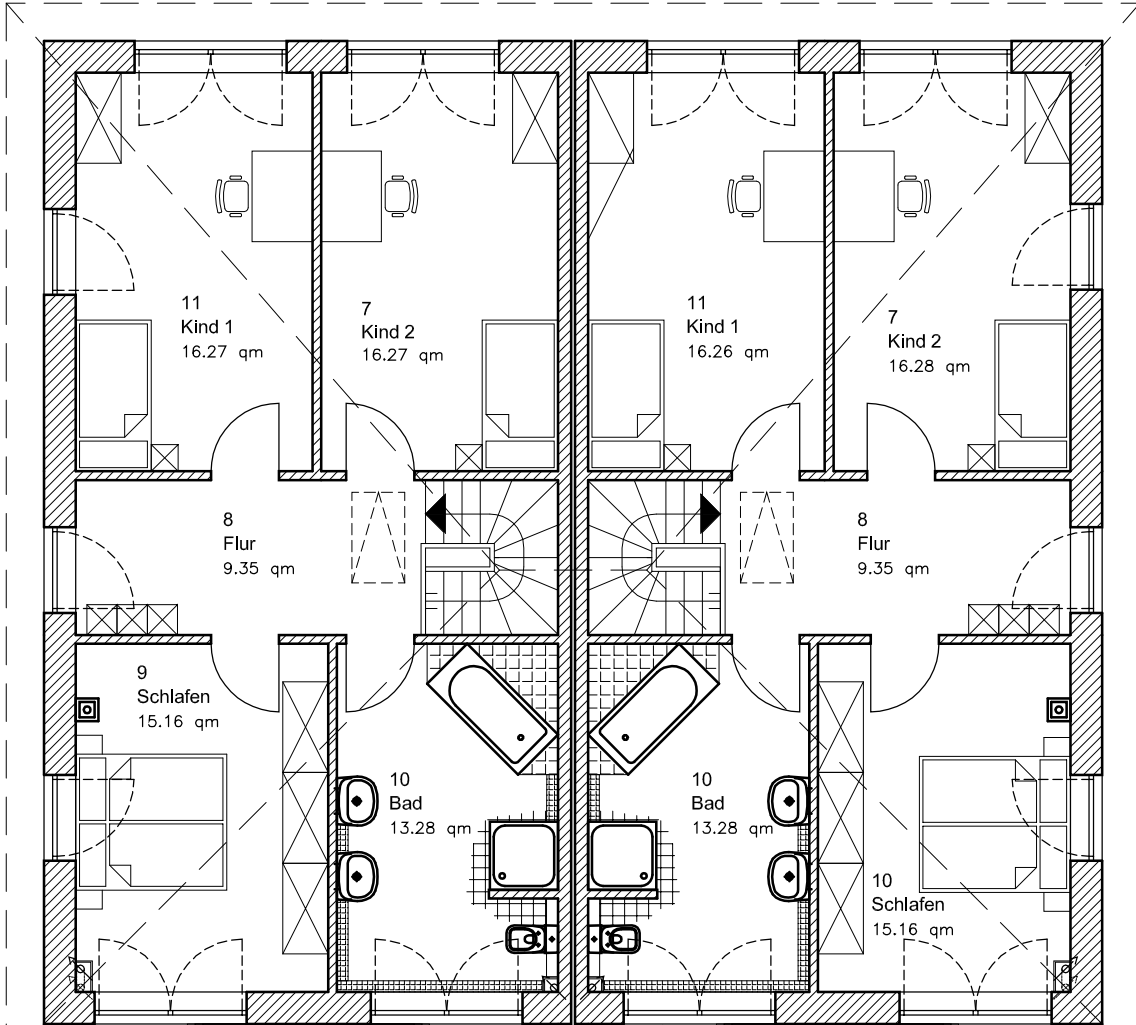

OG 70,32 m<sup>2</sup>  
(Gesamt: 143,04 m<sup>2</sup>)  
DHH links

OG 70,32 m<sup>2</sup>  
(Gesamt: 143,04 m<sup>2</sup>)  
DHH rechts


Die Zeichnung enthält Sonderausstattungen !

Maßstab: 1:100



Die Zeichnung enthält Sonderausstattungen !

Maßstab: 1:200

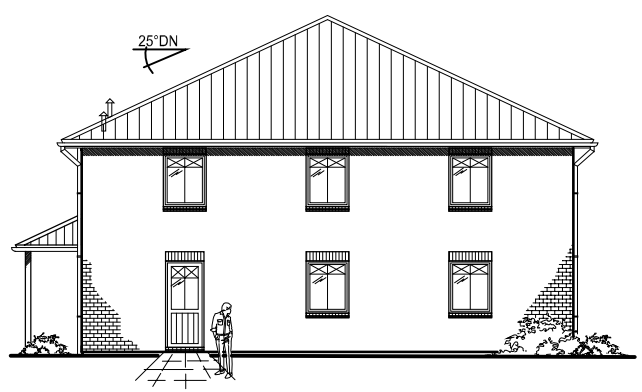

Die Zeichnung enthält Sonderausstattungen !

Maßstab: 1:200