

5.7.11

Stadtvilla als Doppelhaus

TEAM
MASSIVHAUS


Team Massivhaus GmbH

Hollerstraße 128 · Tel.: 04331/33110-0

24782 Büdelsdorf · Fax: 04331/33110-9

www.team-massivhaus.de

ERDGESCHOSS

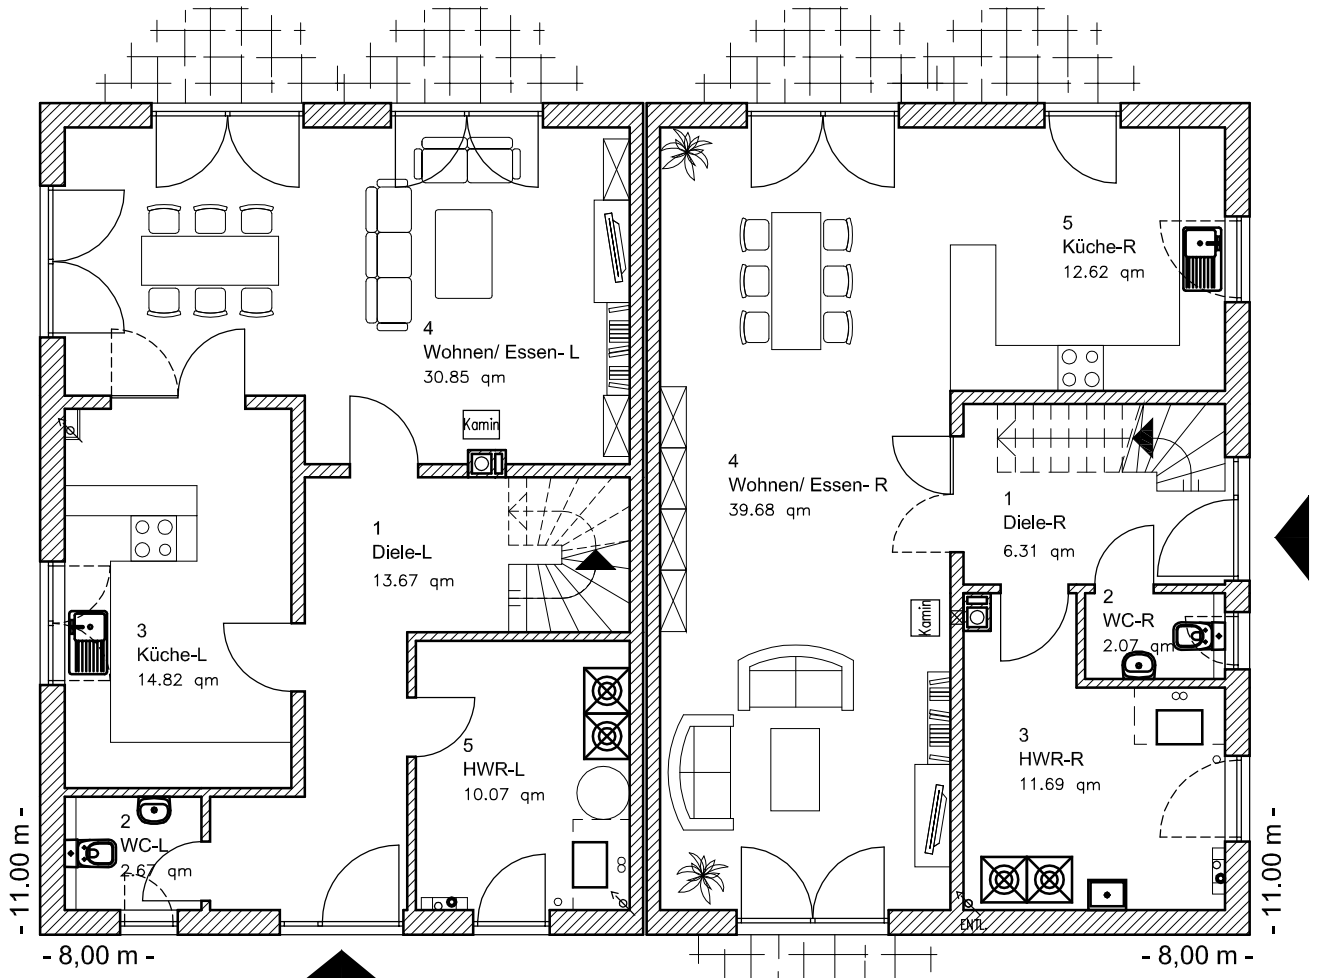

EG 72,10 m²
DHH links

EG 72,44 m²
DHH rechts

Die Zeichnung enthält Sonderausstattungen !

Maßstab: 1:100




DHH links

DHH rechts

Maßstab: 1:200

Die Zeichnung enthält Sonderausstattungen !

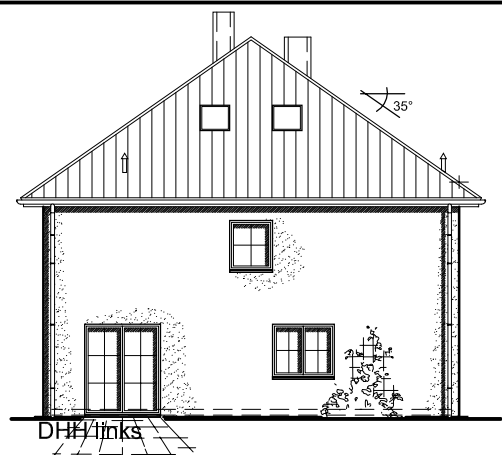

DHH links

Maßstab: 1:200

Die Zeichnung enthält Sonderausstattungen !

5.7.11

Stadtvilla als Doppelhaus

TEAM
MASSIVHAUS


Team Massivhaus GmbH

Hollerstraße 128 · Tel.: 04331/33110-0

24782 Büdelsdorf · Fax: 04331/33110-9

www.team-massivhaus.de

OBERGESCHOSS

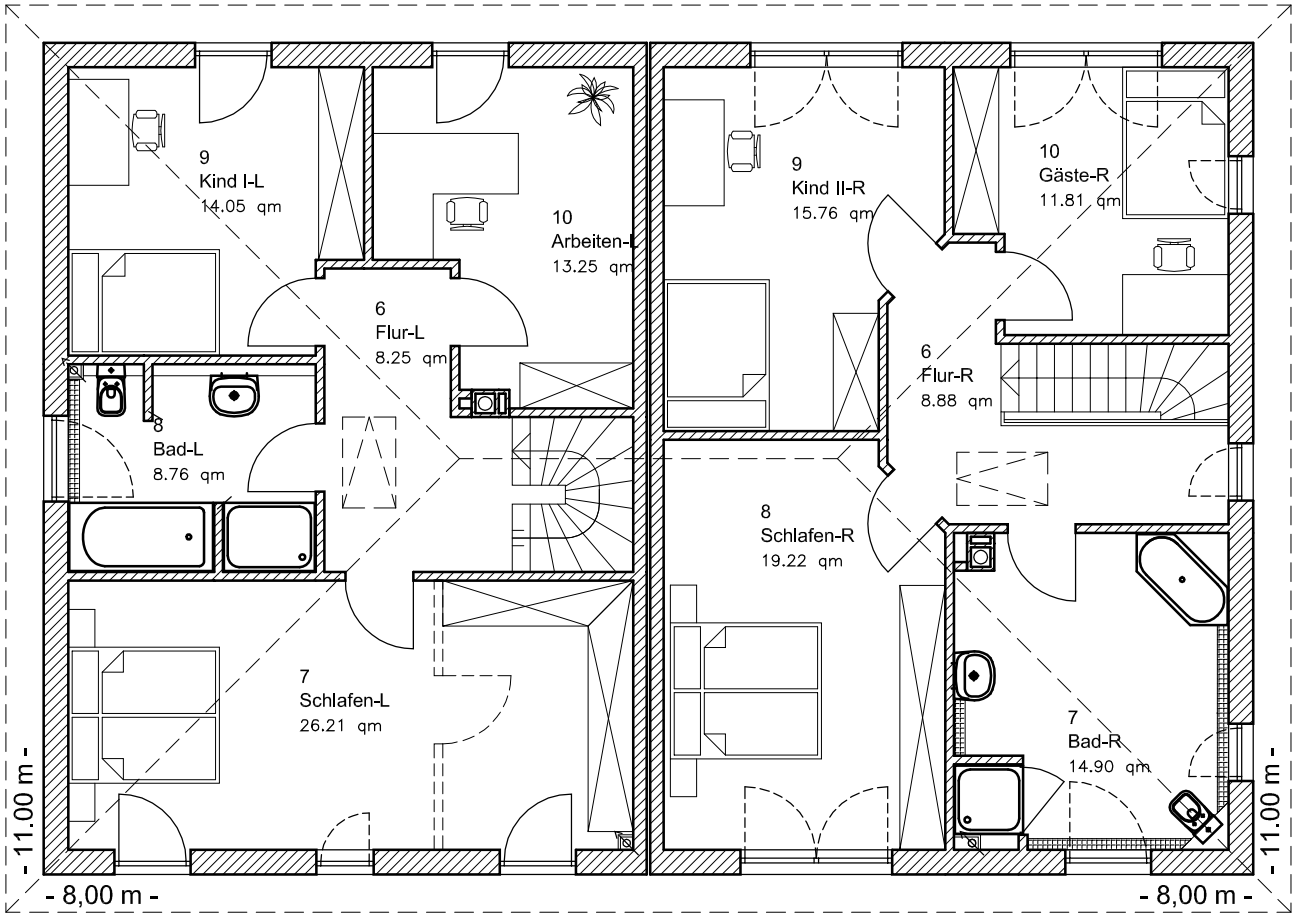

OG 70,52 m²
 Gesamt 142,62 m²
 DHH links

OG 70,58 m²
 Gesamt 142,95 m²
 DHH rechts

Die Zeichnung enthält Sonderausstattungen !

Maßstab: 1:100




DHH rechts

DHH links

Maßstab: 1:200

Die Zeichnung enthält Sonderausstattungen !

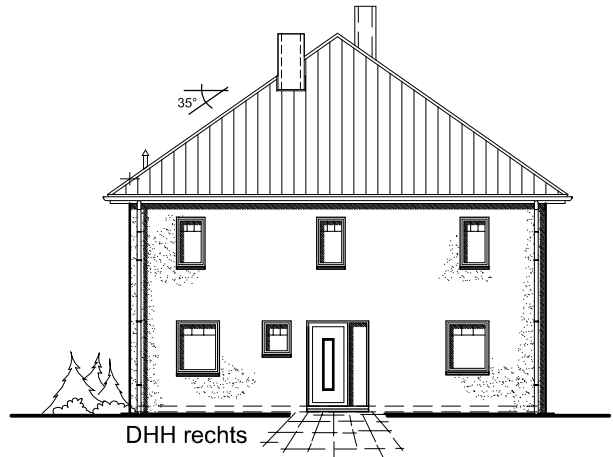

DHH rechts

Maßstab: 1:200

Die Zeichnung enthält Sonderausstattungen !