

Doppelhaus Stadtvilla 155

0 Erdgeschoss 63,88 m² links
0 Erdgeschoss 63,87 m² rechts


TEAM
MASSIVHAUS
Ihr Schlüssel zum Traumhaus

5.7.16

Team Massivhaus GmbH

Hollerstraße 128 Tel.: 04331/33110-0
24782 Büdelsdorf Fax: 04331/33110-9

www.team-massivhaus.de

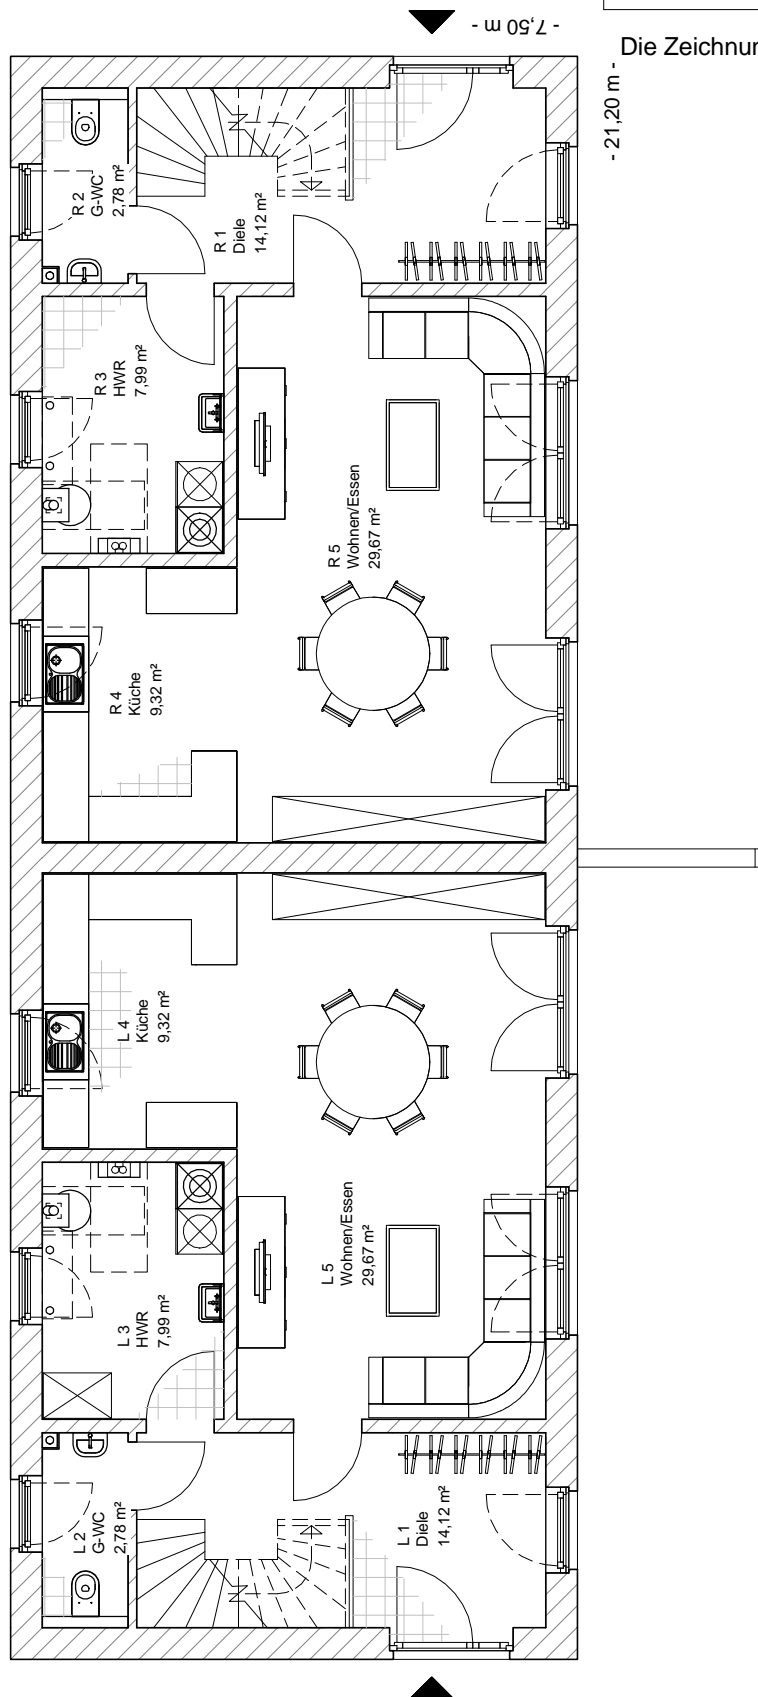

Die Zeichnungen enthalten Sonderausstattungen!

M 1 : 100

Doppelhaus Stadtvilla 155

1 Obergeschoss 58,23 m² links
Gesamt 122,10 m² links
1 Obergeschoss 58,23 m² rechts
Gesamt 122,10 m² rechts

TEAM
MASSIVHAUS

Ihr Schlüssel zum Traumhaus

Team Massivhaus GmbH

Hollerstraße 128 Tel.: 04331/33110-0
24782 Büdelsdorf Fax: 04331/33110-9


www.team-massivhaus.de

5.7.16

- 7,50 m -

Die Zeichnungen enthalten Sonderausstattungen!

- 21,20 m -

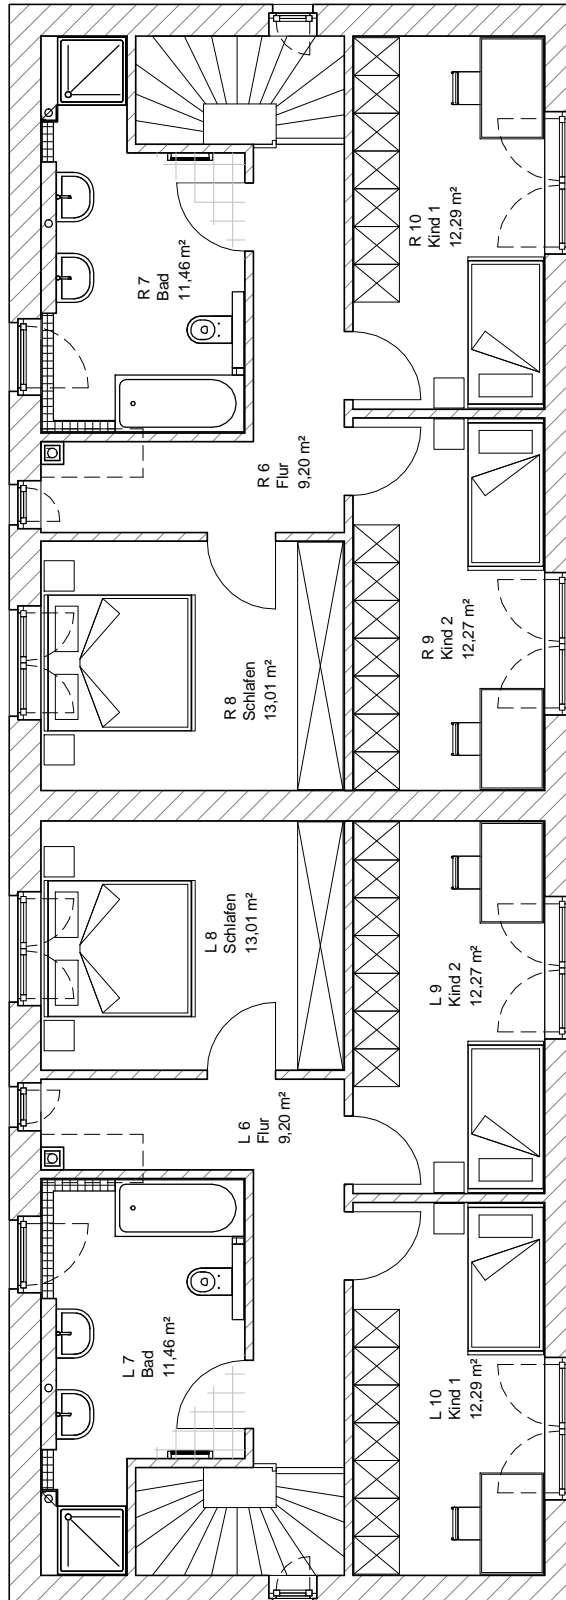

M 1 : 100

Doppelhaus Stadtvilla 155

5.7.16

**TEAM
MASSIVHAUS**

Ihr Schlüssel zum Traumhaus


Team Massivhaus GmbH

Hollerstraße 128 Tel.: 04331/33110-0

24782 Büdelsdorf Fax: 04331/33110-9

www.team-massivhaus.de

Die Zeichnungen enthalten Sonderausstattungen!

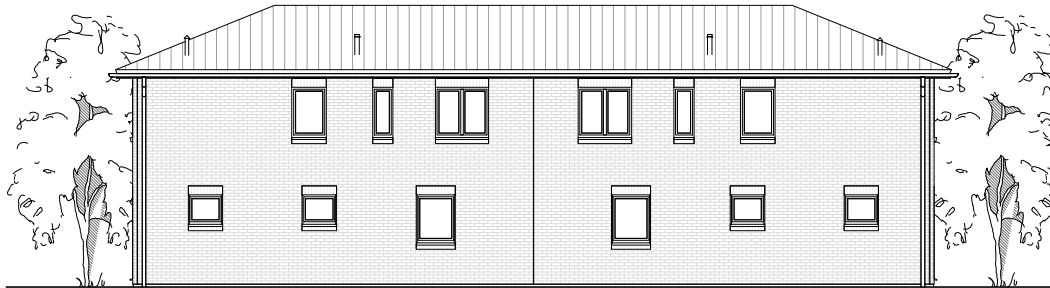


M 1 : 200



M 1 : 200

M 1 : 200

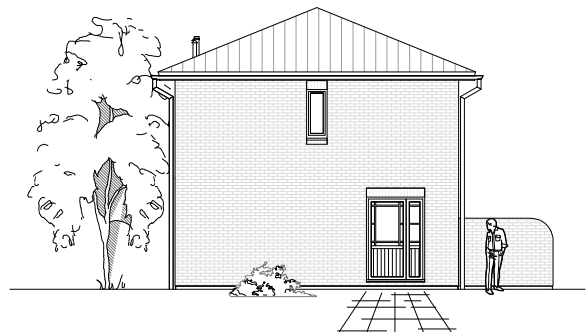

M 1 : 200