

5.7.4

Stadtvilla als Doppelhaus

**TEAM**  
MASSIVHAUS


**Team Massivhaus GmbH**

Hollerstraße 128 · Tel.: 04331/33110-0

24782 Büdelsdorf · Fax: 04331/33110-9

www.team-massivhaus.de

# ERDGESCHOSS

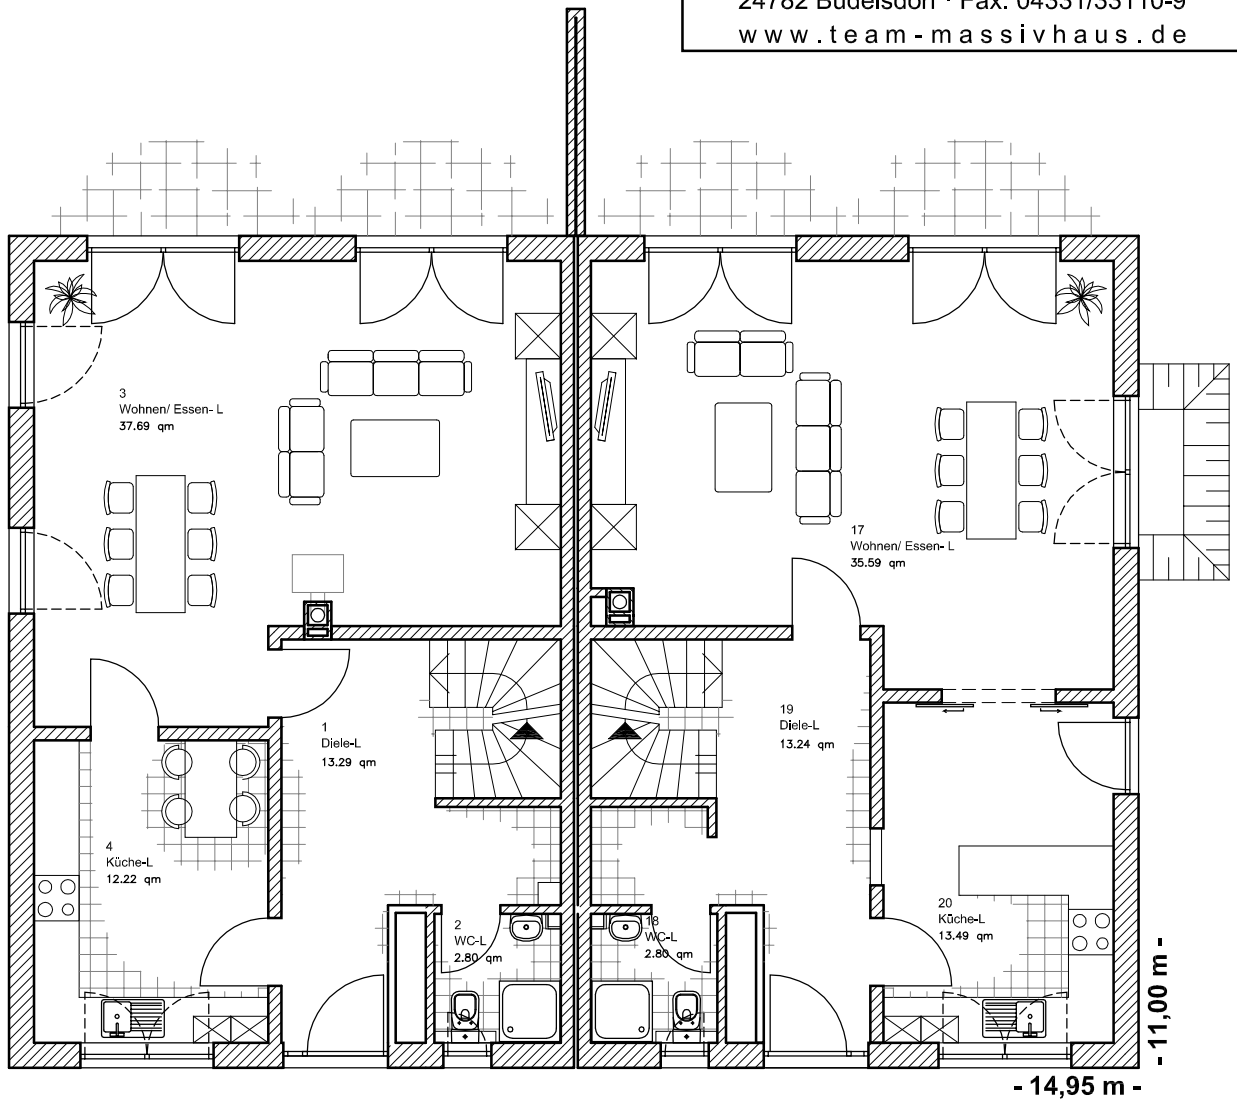


EG: 66,00 m<sup>2</sup>

EG: 65,13 m<sup>2</sup>

Die Zeichnung enthält Sonderausstattungen !

Maßstab: 1:100

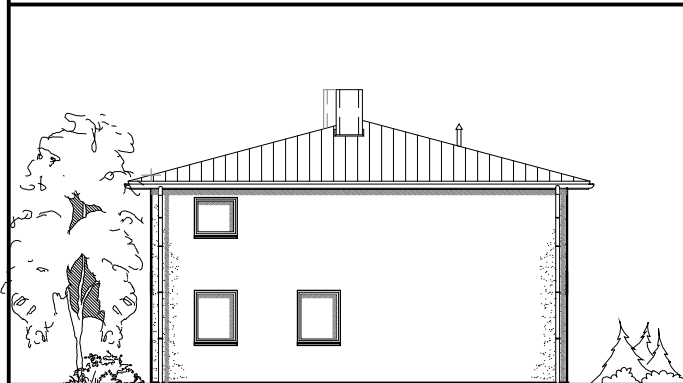

Die Zeichnung enthält Sonderausstattungen !

Maßstab: 1:200

Die Zeichnung enthält Sonderausstattungen !

Maßstab: 1:200

5.7.4

Stadtvilla als Doppelhaus

**TEAM**  
MASSIVHAUS

**Team Massivhaus GmbH**


Hollerstraße 128 · Tel.: 04331/33110-0

24782 Büdelsdorf · Fax: 04331/33110-9

www.team-massivhaus.de

# DACHGESCHOSS

2,30 m- Linie im lichten Mass

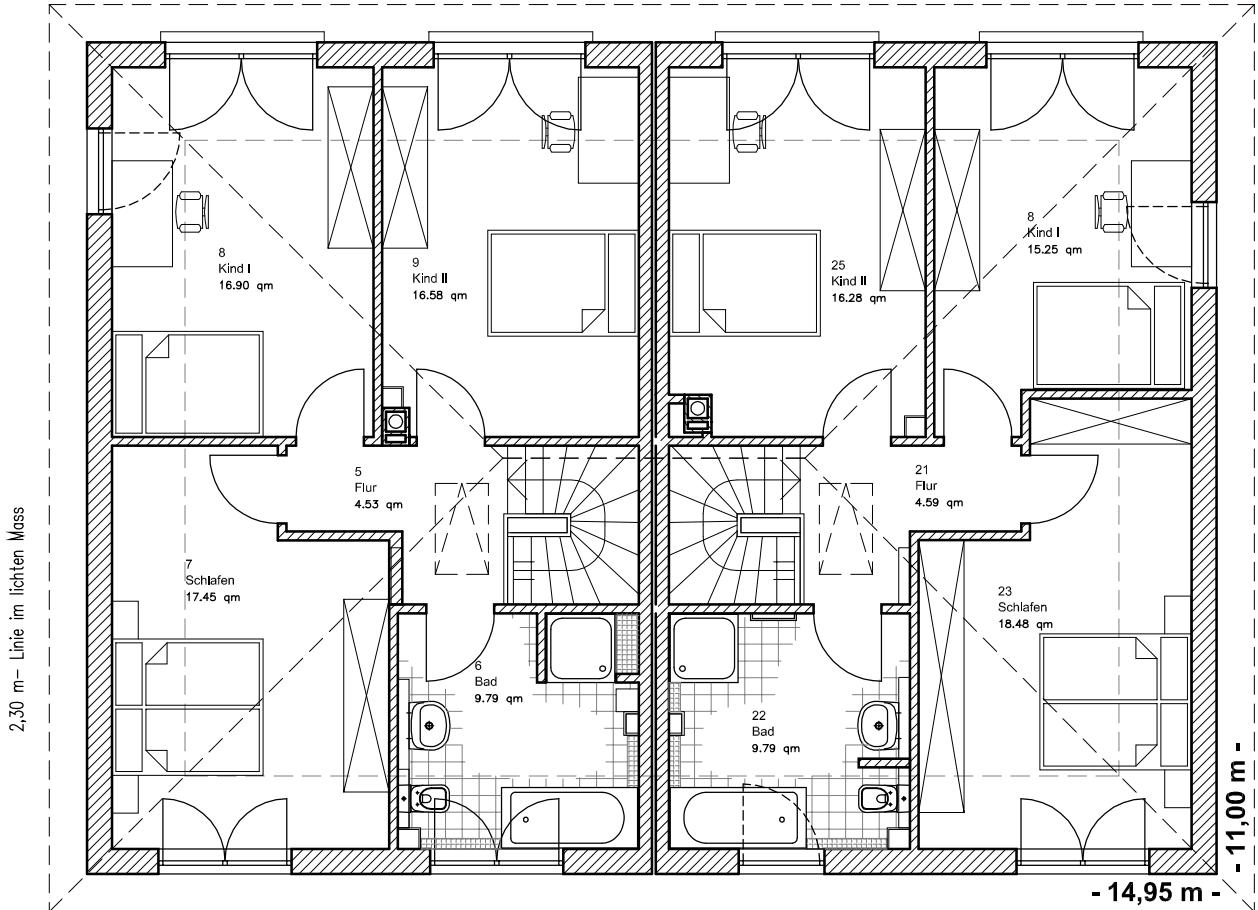


**DG: 65,26 m<sup>2</sup>**  
**GES.: 131,26 m<sup>2</sup>**

**DG: 64,38 m<sup>2</sup>**  
**GES.: 129,51 m<sup>2</sup>**

Die Zeichnung enthält Sonderausstattungen !

Maßstab: 1:100

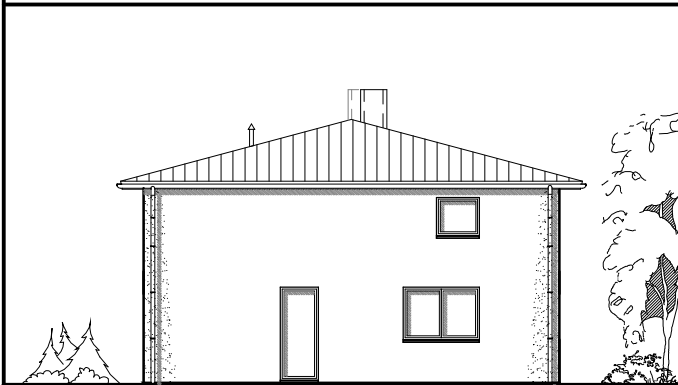

Die Zeichnung enthält Sonderausstattungen !

Maßstab: 1:200

Die Zeichnung enthält Sonderausstattungen !

Maßstab: 1:200