


5.7.7

Stadtvilla als Doppelhaus

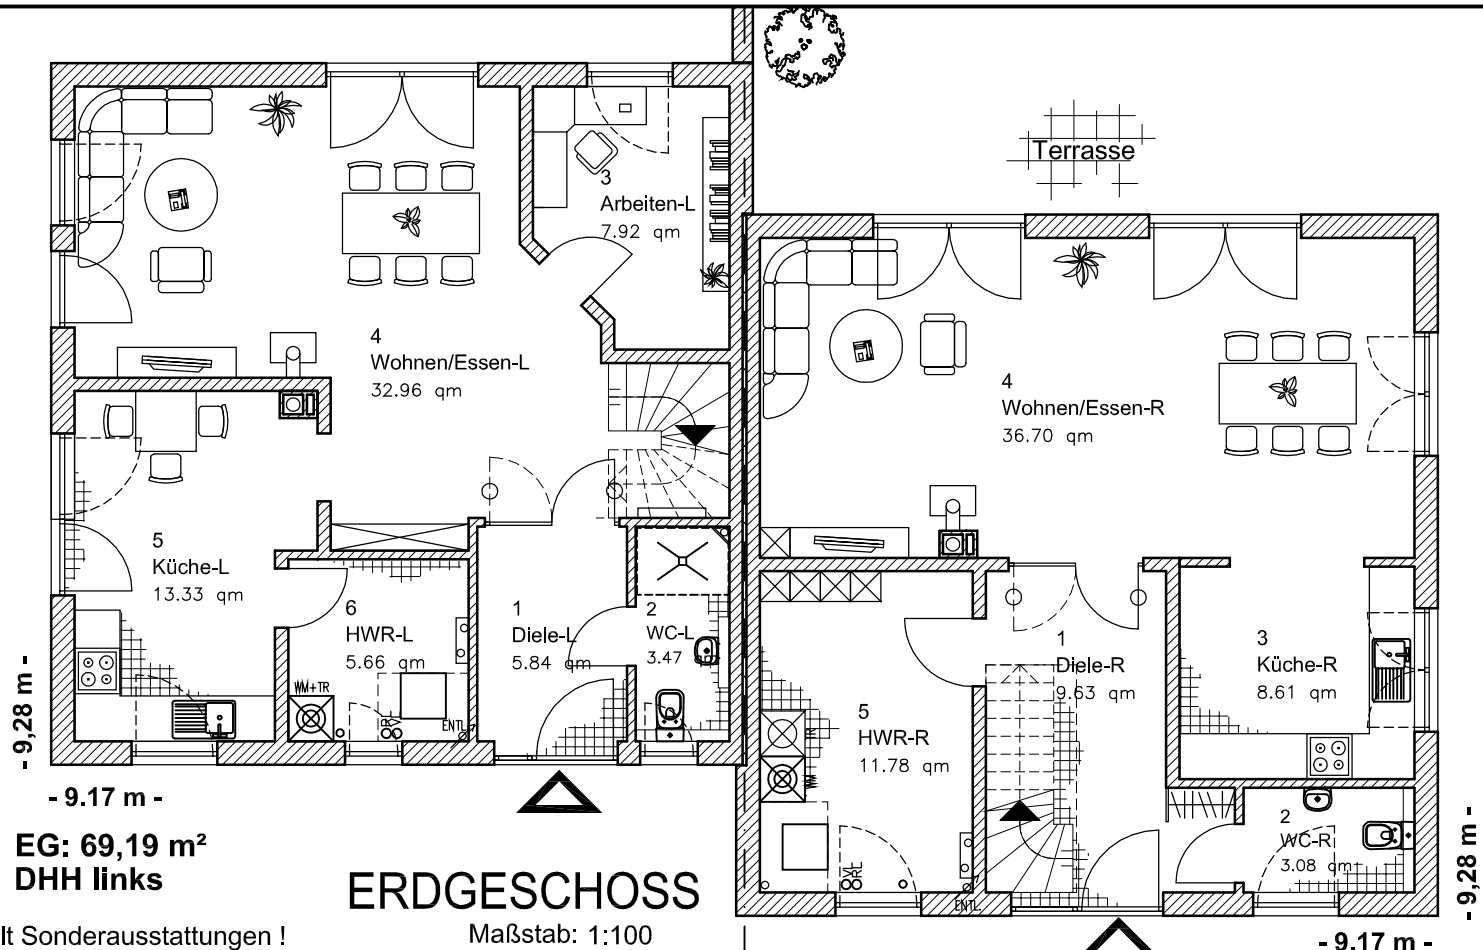

EG: 69,19 m²
DHH links

ERDGESCHOSS

Maßstab: 1:100

EG: 69,81 m²
DHH rechts

Die Zeichnung enthält Sonderausstattungen !



DHH links

Maßstab: 1:200



DHH rechts

Maßstab: 1:200

Die Zeichnung enthält Sonderausstattungen !

Die Zeichnung enthält Sonderausstattungen !



TEAM
MASSIVHAUS

Team Massivhaus GmbH

Hollerstraße 128 · Tel.: 04331/33110-0
24782 Büdelsdorf · Fax: 04331/33110-9
www.team-massivhaus.de

5.7.7

Stadtvilla als Doppelhaus

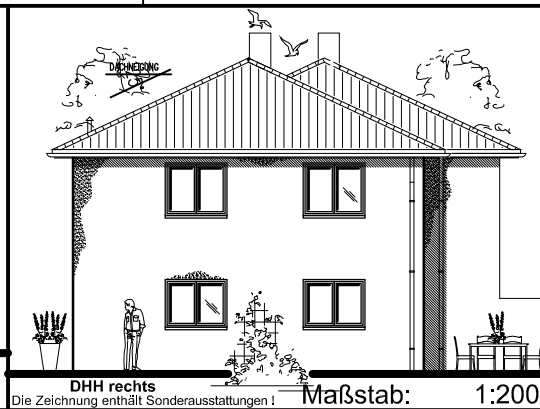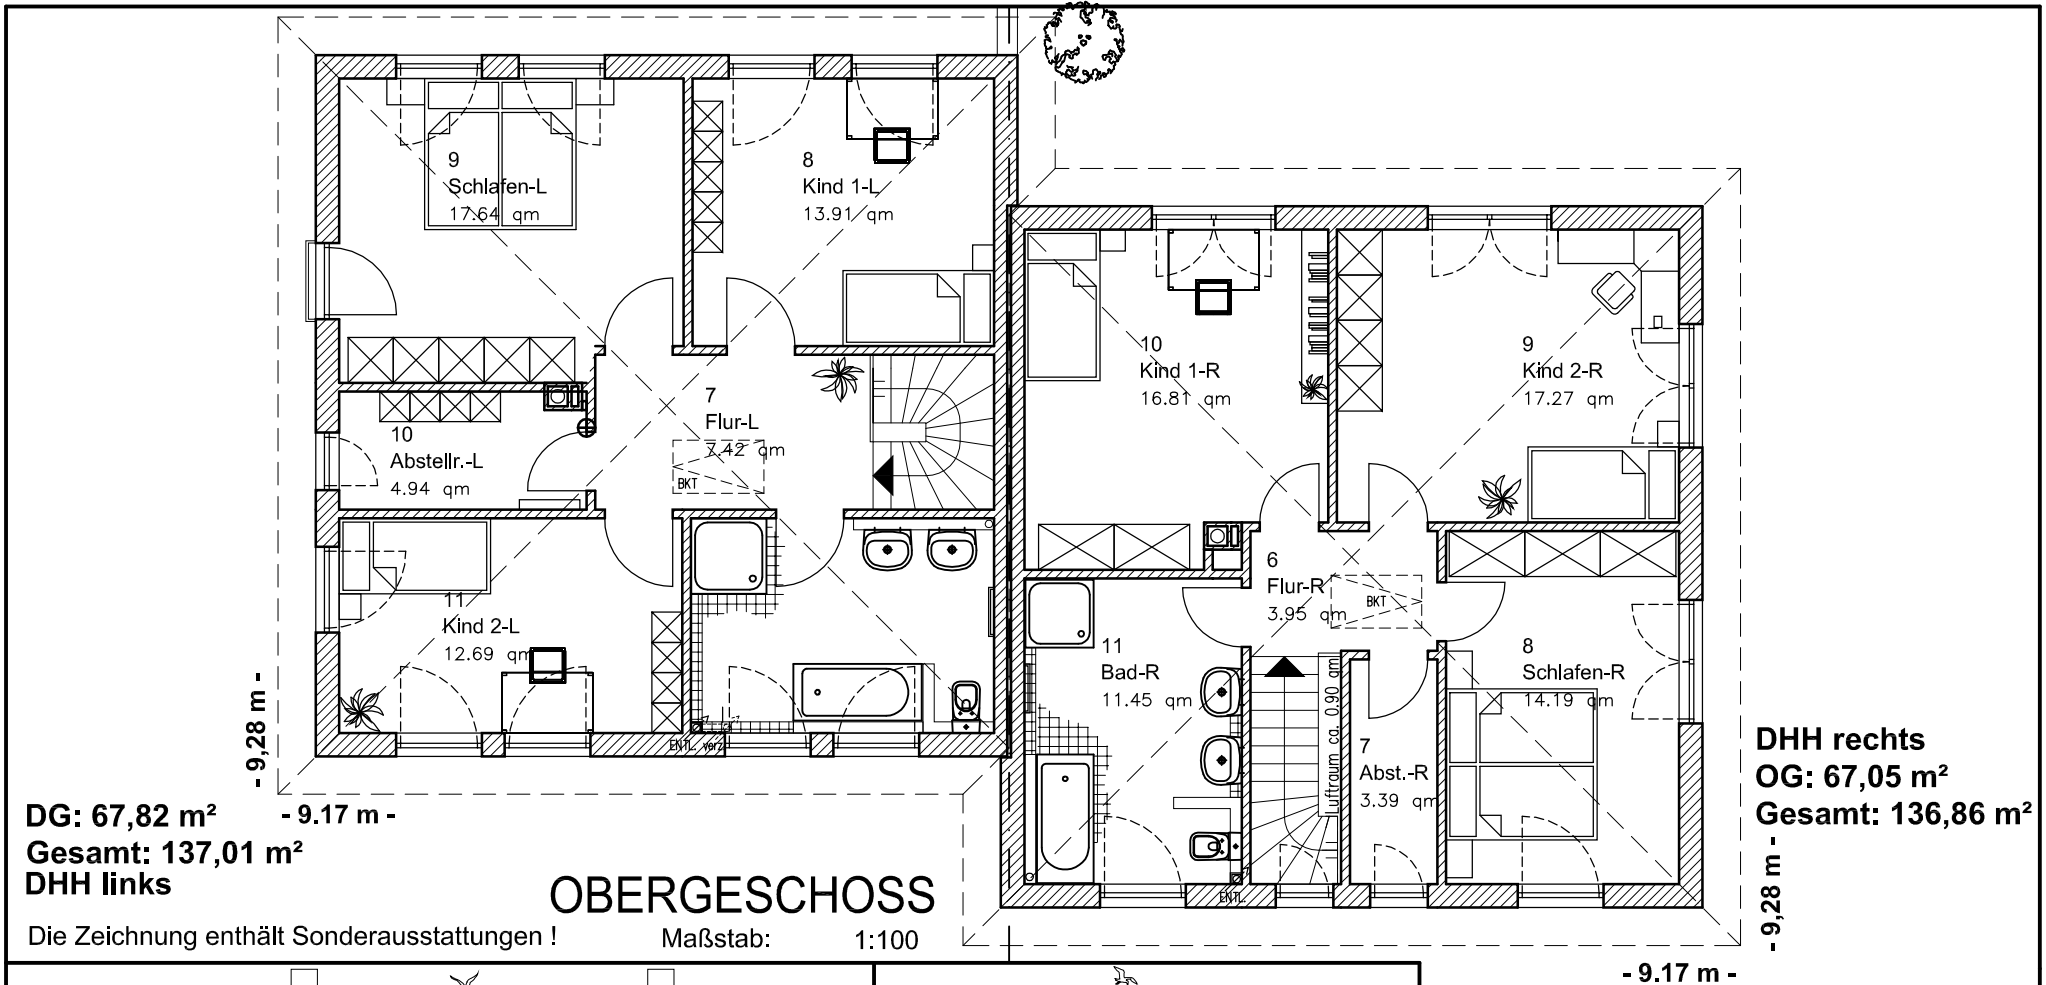

TEAM
MASSIVHAUS

Team Massivhaus GmbH

Hollerstraße 128 · Tel.: 04331/33110-0
 24782 Büdelsdorf · Fax: 04331/33110-9
www.team-massivhaus.de