

5.7.9

Stadtvilla als Doppelhaus

TEAM
MASSIVHAUS


Team Massivhaus GmbH

Hollerstraße 128 · Tel.: 04331/33110-0

24782 Büdelsdorf · Fax: 04331/33110-9

www.team-massivhaus.de

ERDGESCHOSS

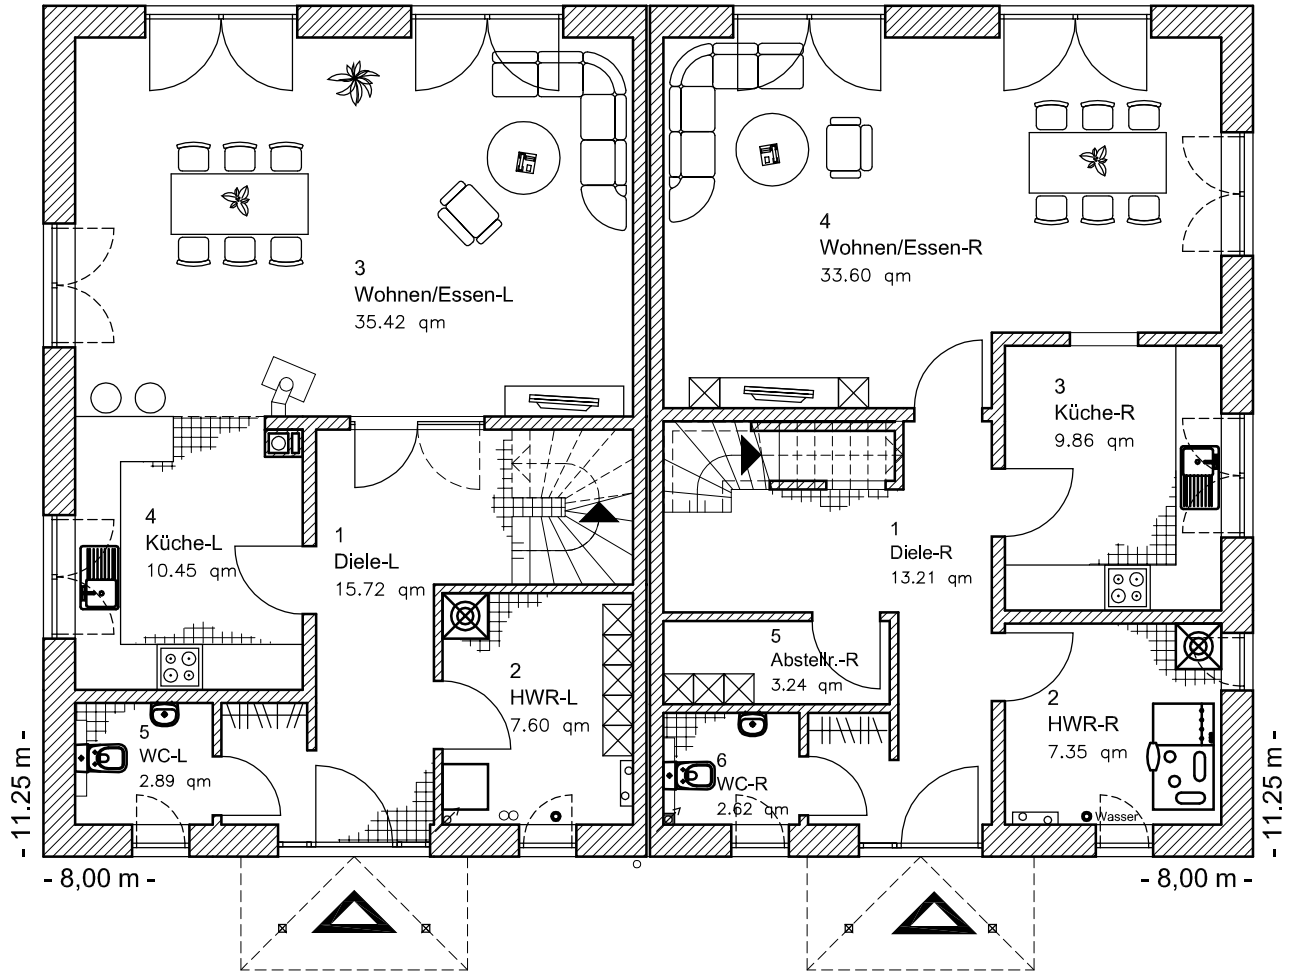

EG 72,07 m²

DHH-links

EG 69,89 m²

DHH-rechts

Die Zeichnung enthält Sonderausstattungen !

Maßstab: 1:100




DHH-links

DHH-rechts

Maßstab: 1:200

Die Zeichnung enthält Sonderausstattungen !

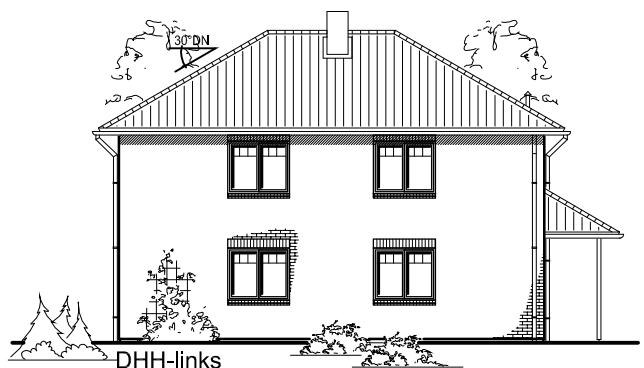

DHH-links

Maßstab: 1:200

Die Zeichnung enthält Sonderausstattungen !

5.7.9

Stadtvilla als Doppelhaus

TEAM
MASSIVHAUS


Team Massivhaus GmbH

Hollerstraße 128 · Tel.: 04331/33110-0

24782 Büdelsdorf · Fax: 04331/33110-9

www.team-massivhaus.de

OBERGESCHOSS

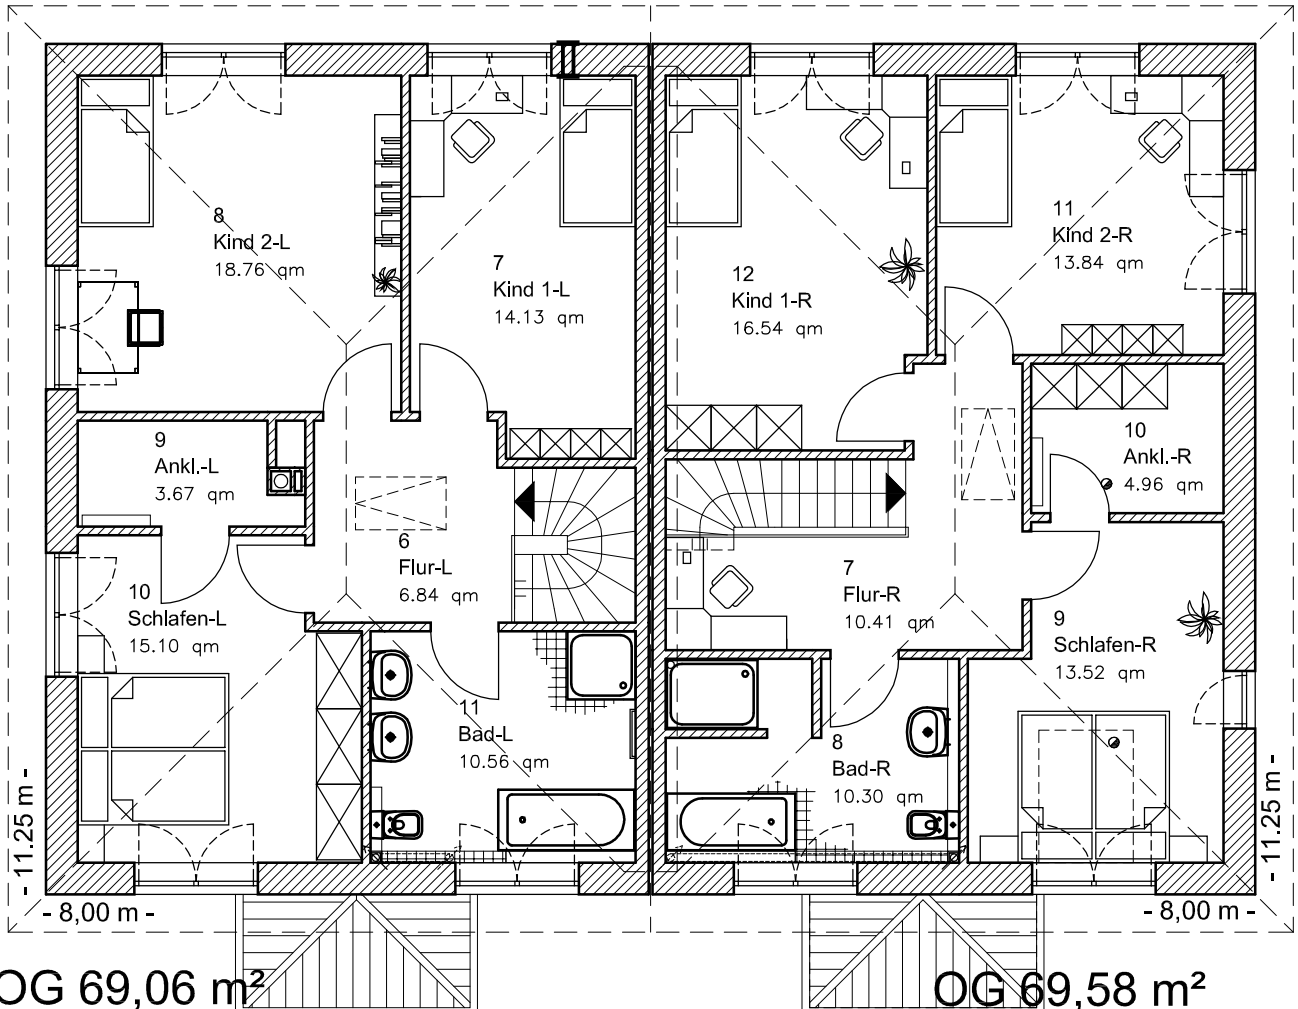

OG 69,06 m²

Gesamt 141,13 m²

DHH-links

Die Zeichnung enthält Sonderausstattungen !

OG 69,58 m²

Gesamt 139,47 m²


DHH-rechts

Maßstab: 1:100



Die Zeichnung enthält Sonderausstattungen !

Maßstab: 1:200

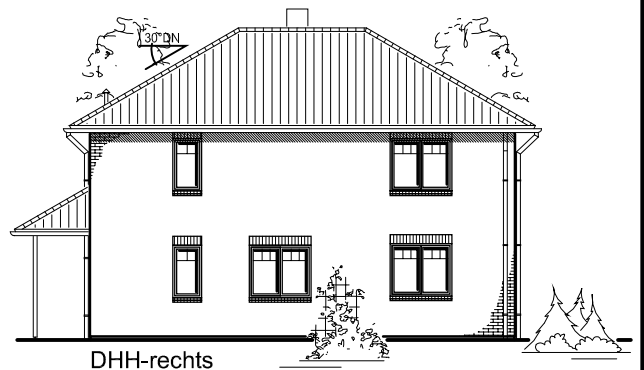

Die Zeichnung enthält Sonderausstattungen !

Maßstab: 1:200