


ERDGESCHOSS

EG: 106,08 m²

Die Zeichnung enthält Sonderausstattungen !

Maßstab: 1:100

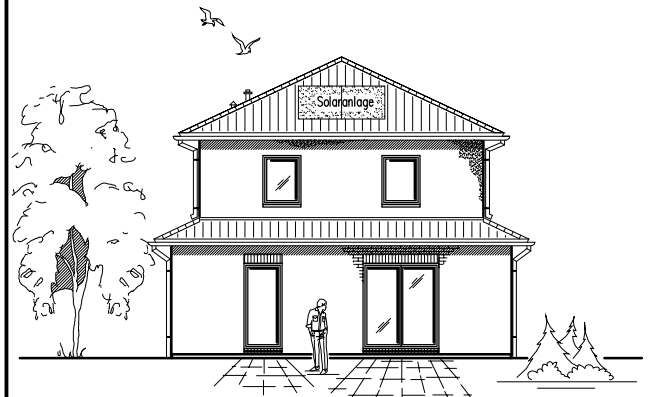

Die Zeichnung enthält Sonderausstattungen !

Maßstab: 1:200

Die Zeichnung enthält Sonderausstattungen !


Maßstab: 1:200

6.2.1

TEAM
MASSIVHAUS

Team Massivhaus GmbH

Hollerstraße 128 · Tel.: 04331/33110-0
24782 Büdelsdorf · Fax: 04331/33110-9
www.team-massivhaus.de

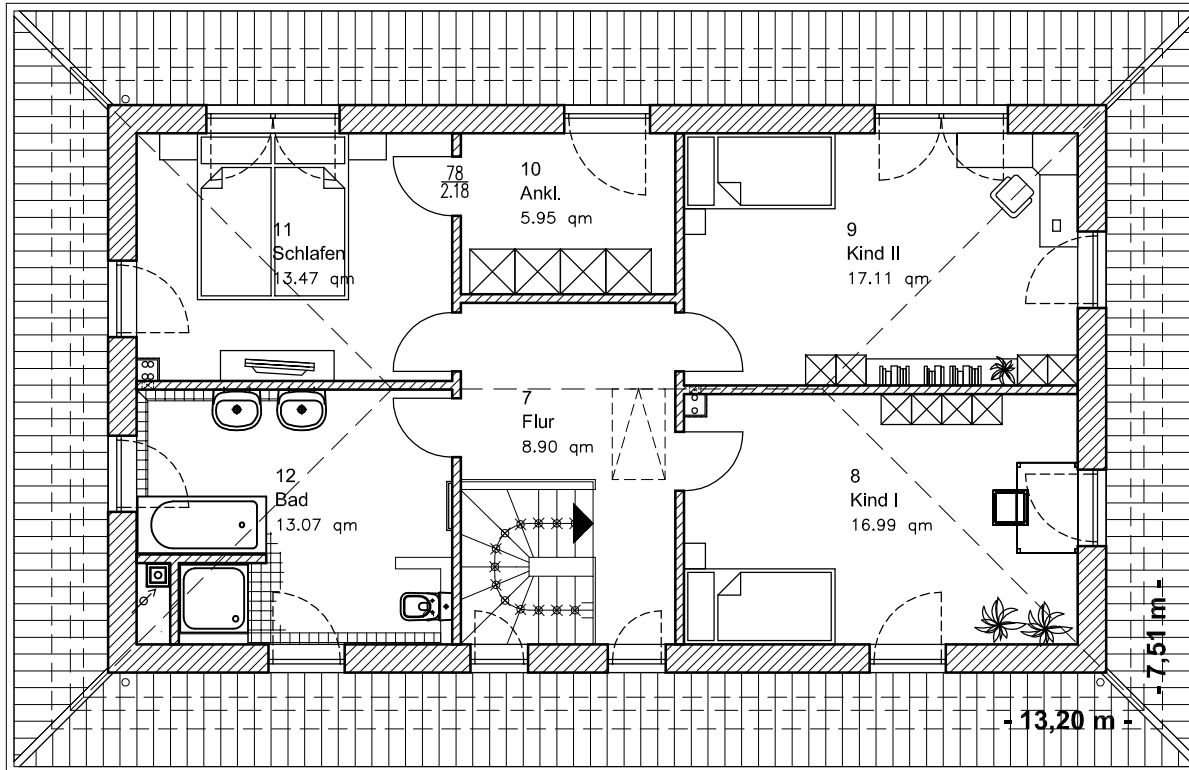


DACHGESCHOSS

DG: 75.49 m²
Gesamt: 181,57 m²

Die Zeichnung enthält Sonderausstattungen !

Maßstab: 1:100

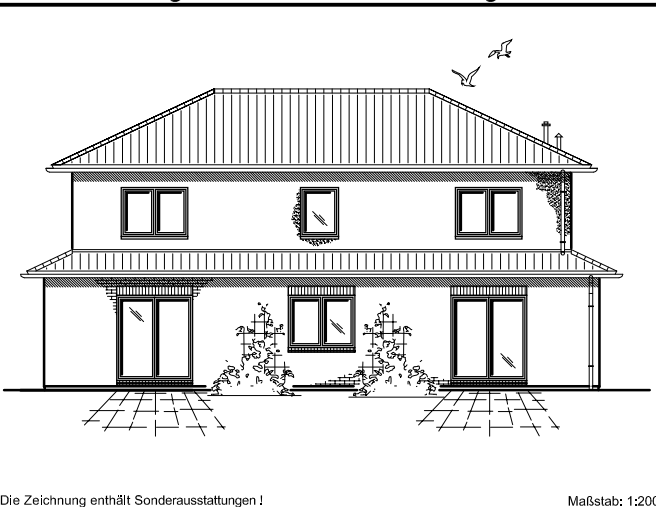

Die Zeichnung enthält Sonderausstattungen !

Maßstab: 1:200

Die Zeichnung enthält Sonderausstattungen !

Maßstab: 1:200

6.2.1

TEAM
MASSIVHAUS

Team Massivhaus GmbH

Hollerstraße 128 · Tel.: 04331/33110-0
24782 Büdelsdorf · Fax: 04331/33110-9
www.team-massivhaus.de