

# ERDGESCHOSS

162,39 m<sup>2</sup>

**Team Massivhaus GmbH**


Hollerstraße 128 Tel.: 04331/33110-0

24782 Büdelsdorf Fax: 04331/33110-9

[www.team-massivhaus.de](http://www.team-massivhaus.de)

Die Zeichnungen enthalten Sonderausstattungen!

M 1 : 100

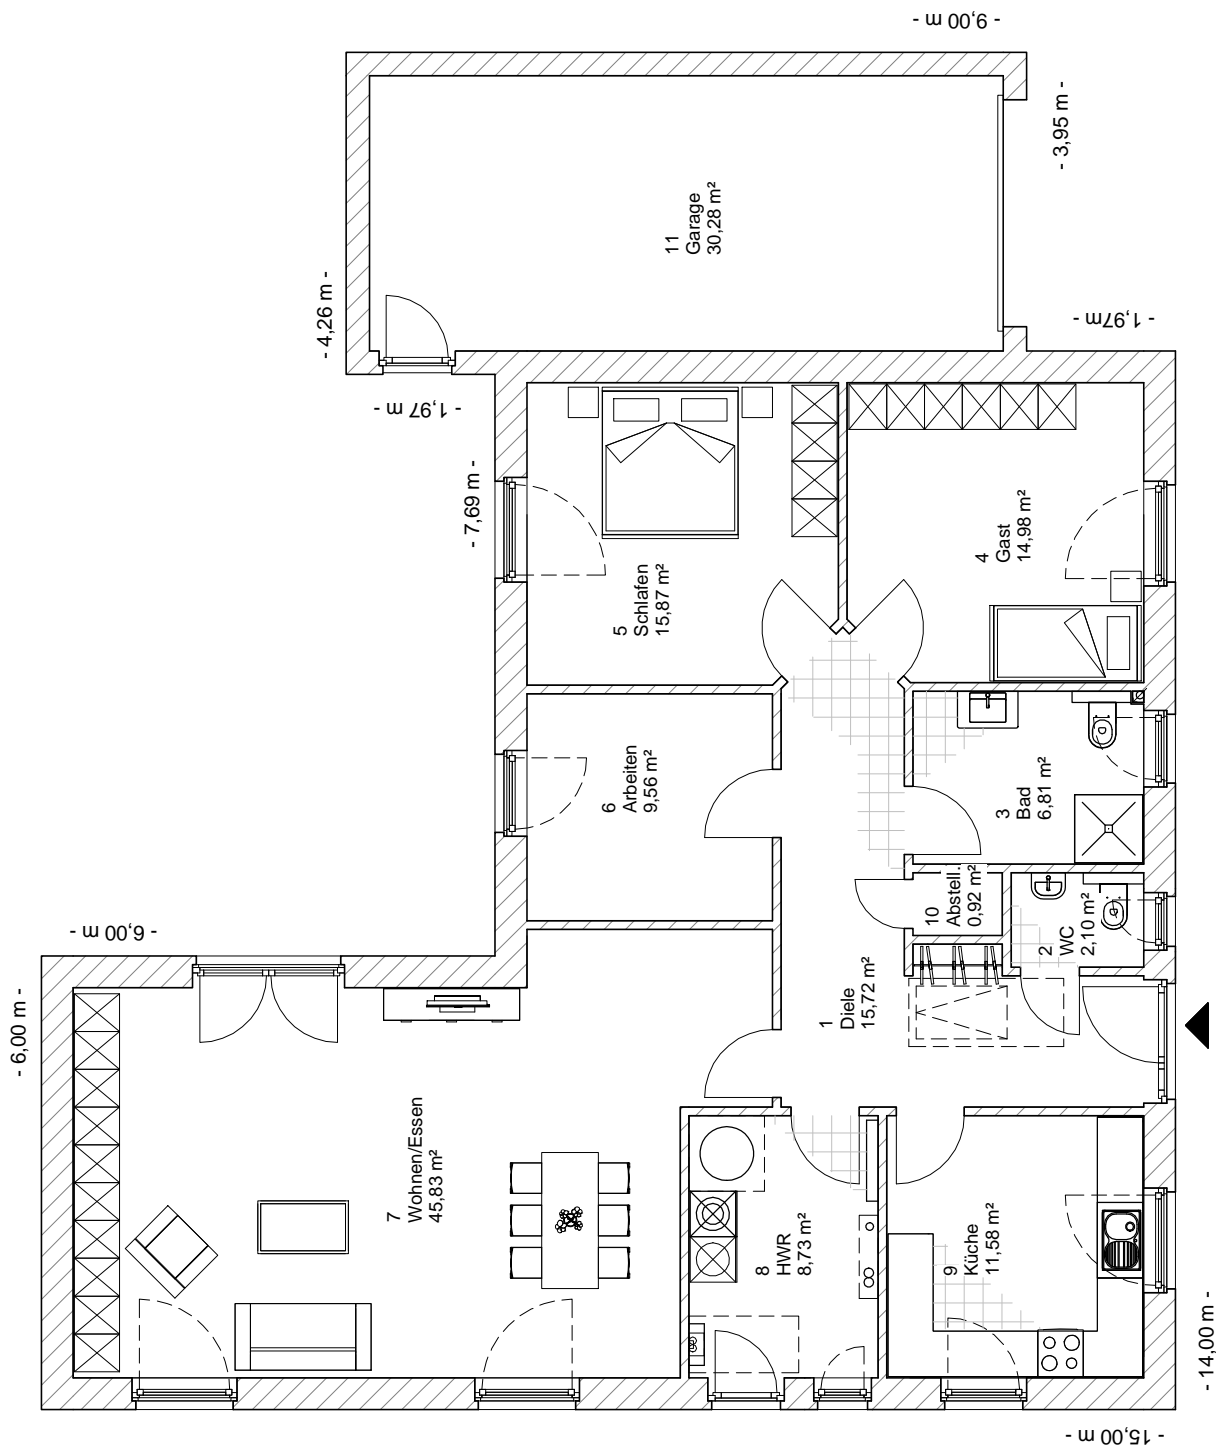

# Winkelbungalow 125

4.3.10

**TEAM**  
**MASSIVHAUS**

Ihr Schlüssel zum Traumhaus

**Team Massivhaus GmbH**


Hollerstraße 128 Tel.: 04331/33110-0  
24782 Büdelsdorf Fax: 04331/33110-9

[www.team-massivhaus.de](http://www.team-massivhaus.de)

Die Zeichnungen enthalten Sonderausstattungen!



M 1 : 200

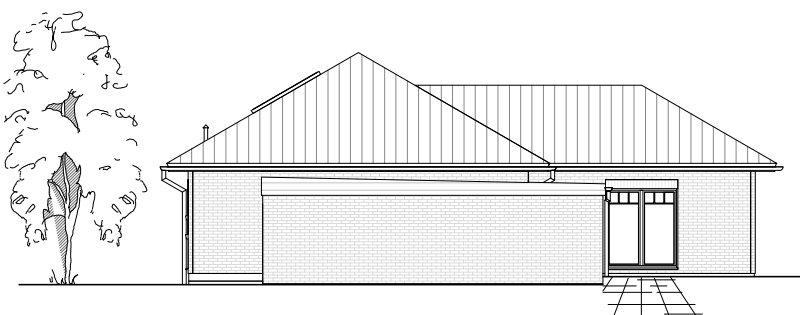

M 1 : 200



M 1 : 200



M 1 : 200