

4.4.2

Winkelbungalow 145

**TEAM**  
MASSIVHAUS


**Team Massivhaus GmbH**

Hollerstraße 128 · Tel.: 04331/33110-0

24782 Büdelsdorf · Fax: 04331/33110-9

www.team-massivhaus.de

# ERDGESCHOSS

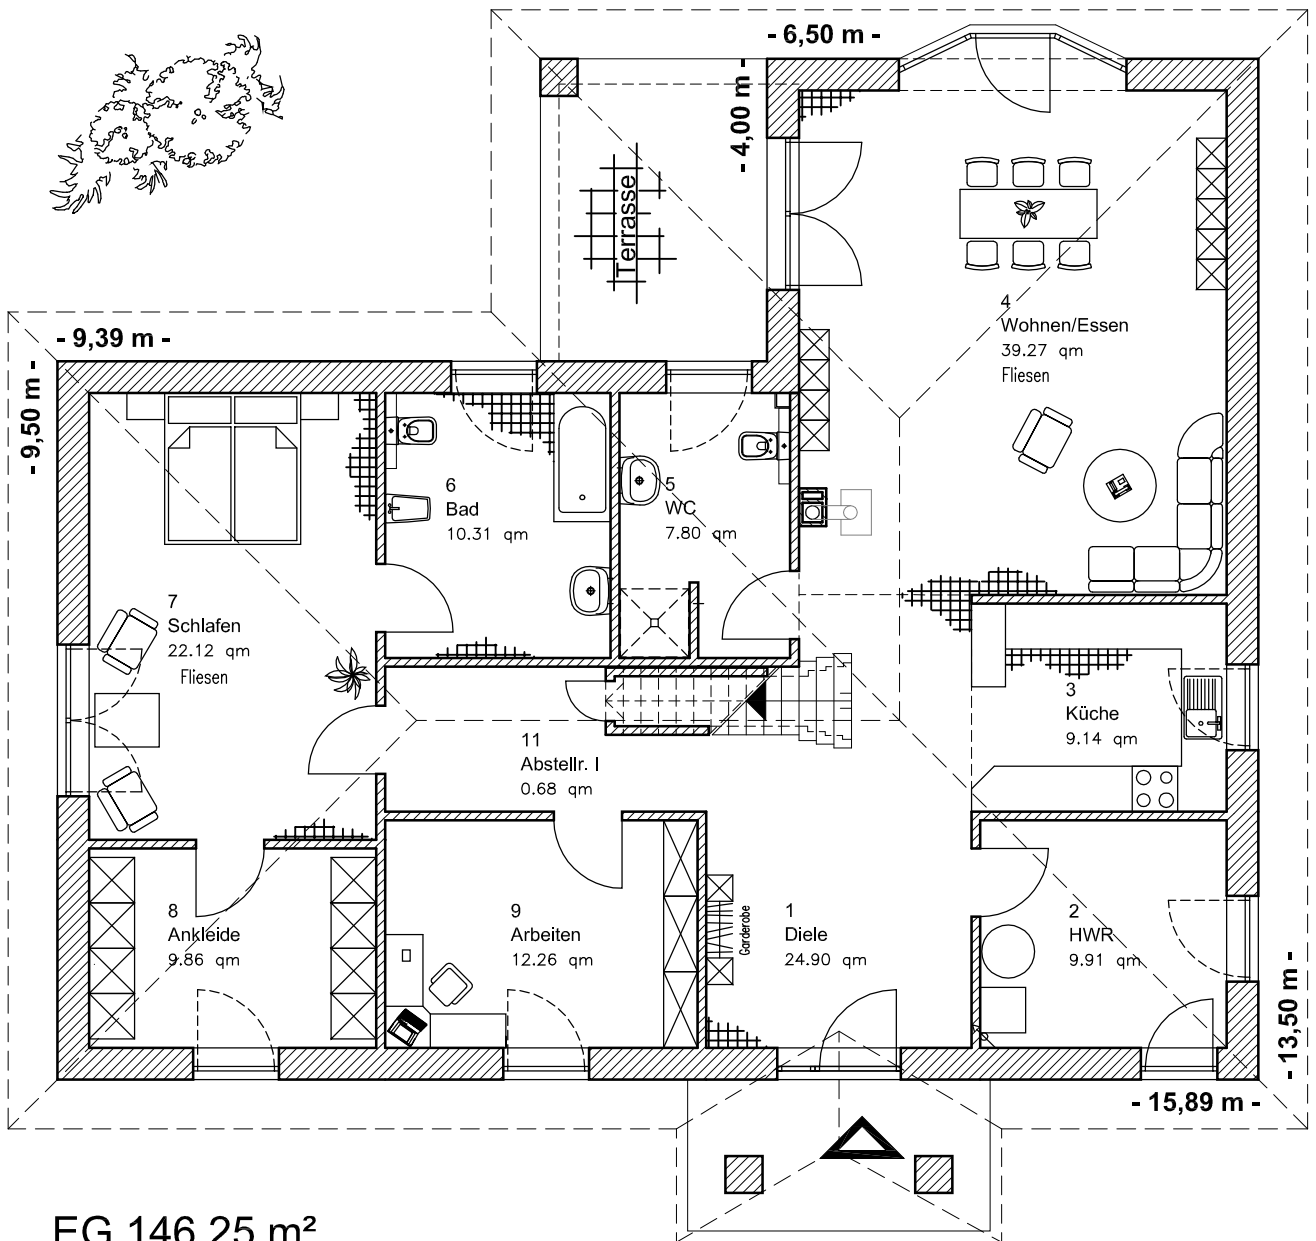

Die Zeichnung enthält Sonderausstattungen !

Maßstab: 1:100

4.4.2

Winkelbungalow 145

**TEAM**  
MASSIVHAUS

**Team Massivhaus GmbH**

Hollerstraße 128 · Tel.: 04331/33110-0

24782 Büdelsdorf · Fax: 04331/33110-9

[www.team-massivhaus.de](http://www.team-massivhaus.de)

## ANSICHTEN

