

4.4.6

Winkelbungalow 145

TEAM
MASSIVHAUS


Team Massivhaus GmbH

Hollerstraße 128 · Tel.: 04331/33110-0

24782 Büdelsdorf · Fax: 04331/33110-9

www.team-massivhaus.de

ERDGESCHOSS

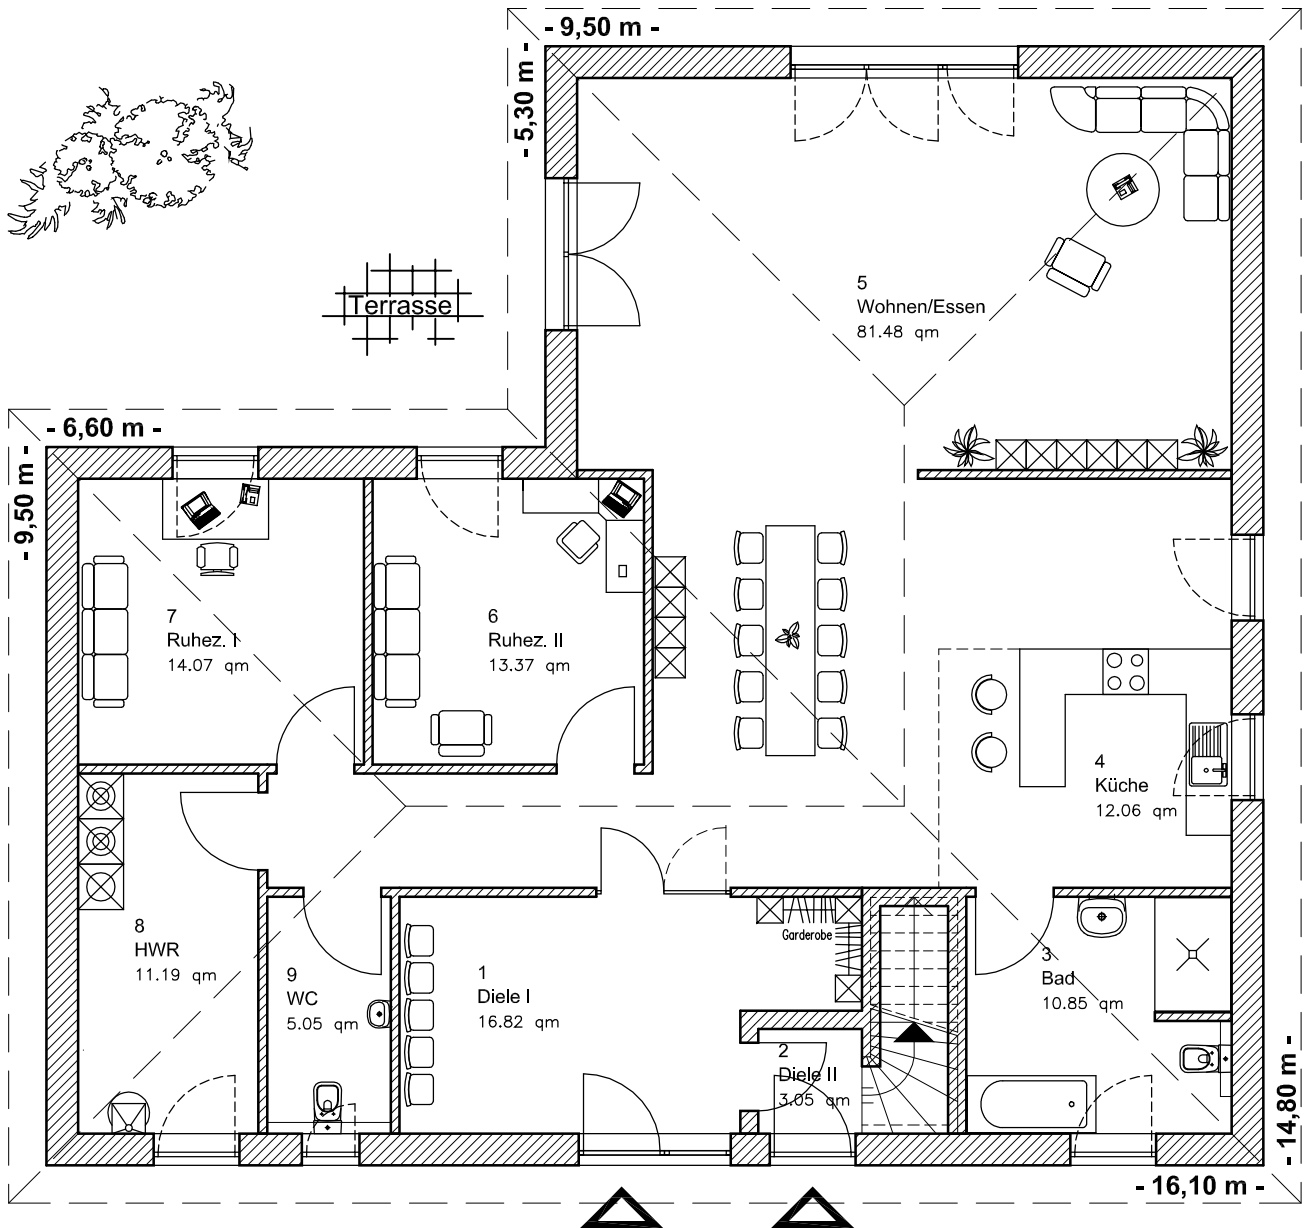

EG 167,97 m²

Die Zeichnung enthält Sonderausstattungen !

Maßstab: 1:100

4.4.6

Winkelbungalow 145

TEAM
MASSIVHAUS


Team Massivhaus GmbH

Hollerstraße 128 · Tel.: 04331/33110-0

24782 Büdelsdorf · Fax: 04331/33110-9

www.team-massivhaus.de

DACHGESCHOSS

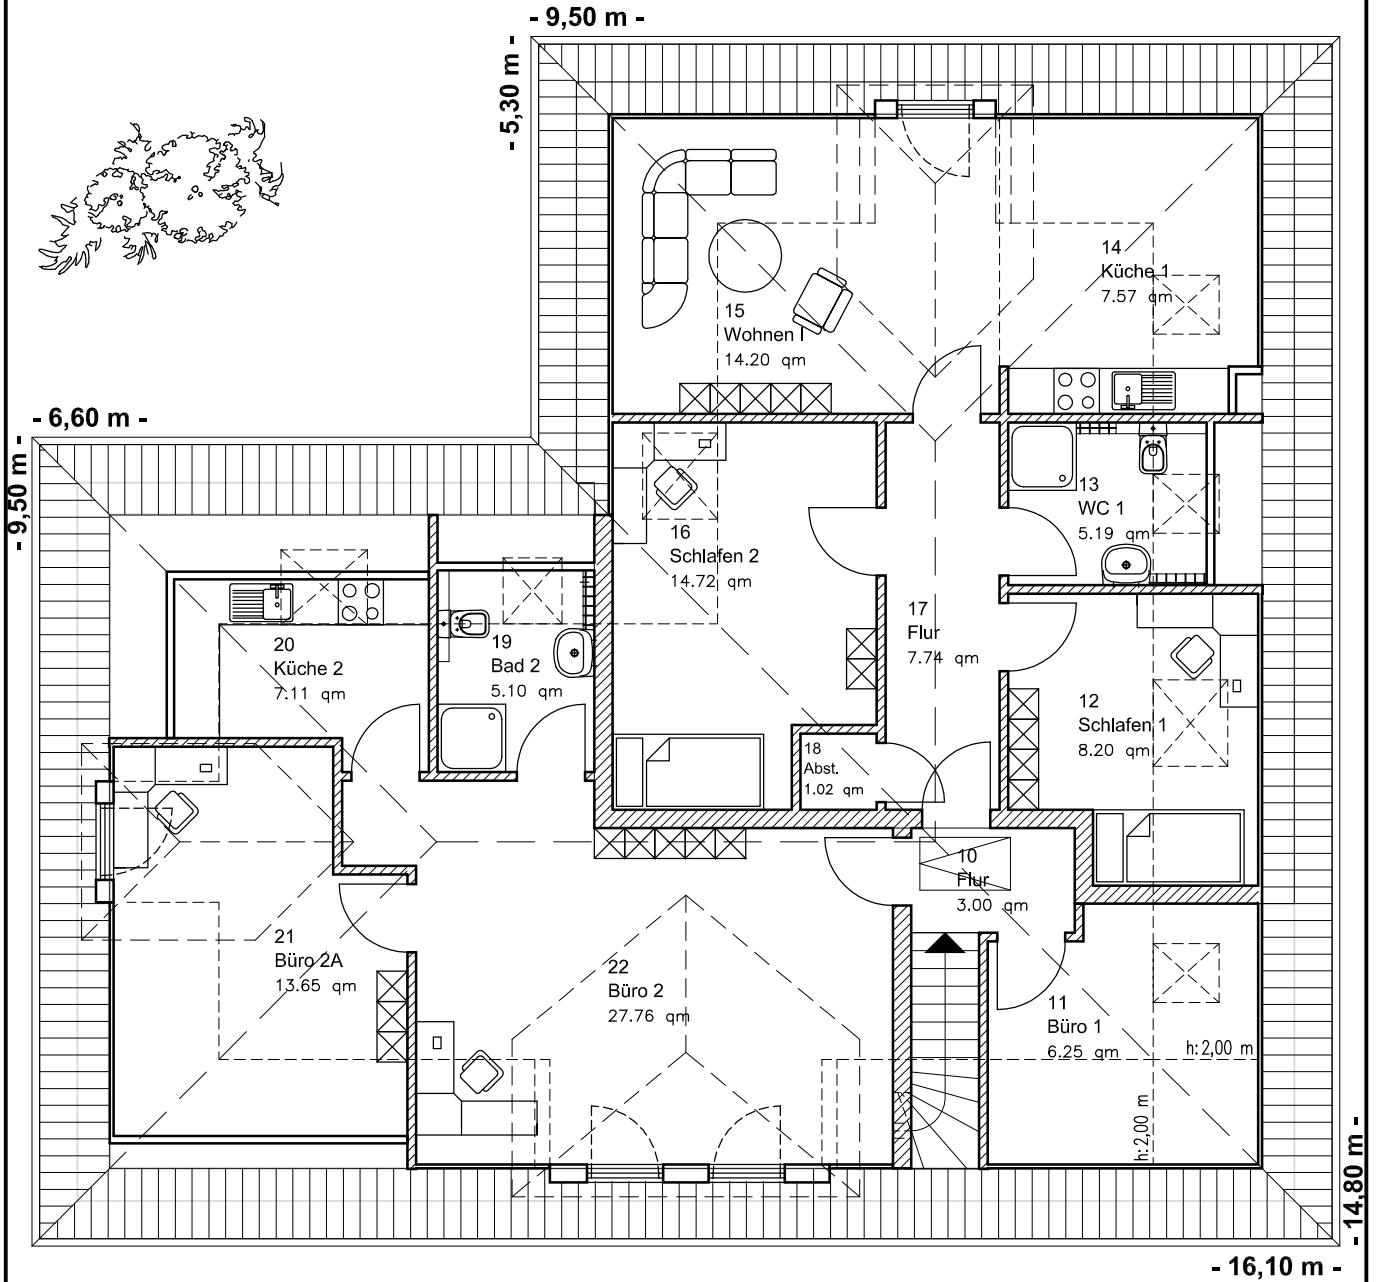

DG 121,51 m²
Gesamt 289,48 m²

Die Zeichnung enthält Sonderausstattungen !

Maßstab: 1:100

4.4.6

Winkelbungalow 145

TEAM
MASSIVHAUS

Team Massivhaus GmbH

Hollerstraße 128 · Tel.: 04331/33110-0

24782 Büdelsdorf · Fax: 04331/33110-9

www.team-massivhaus.de

ANSICHTEN

