

4.4.7

Winkelbungalow 145

TEAM
MASSIVHAUS


Team Massivhaus GmbH

Hollerstraße 128 · Tel.: 04331/33110-0

24782 Büdelsdorf · Fax: 04331/33110-9

www.team-massivhaus.de

ERDGESCHOSS

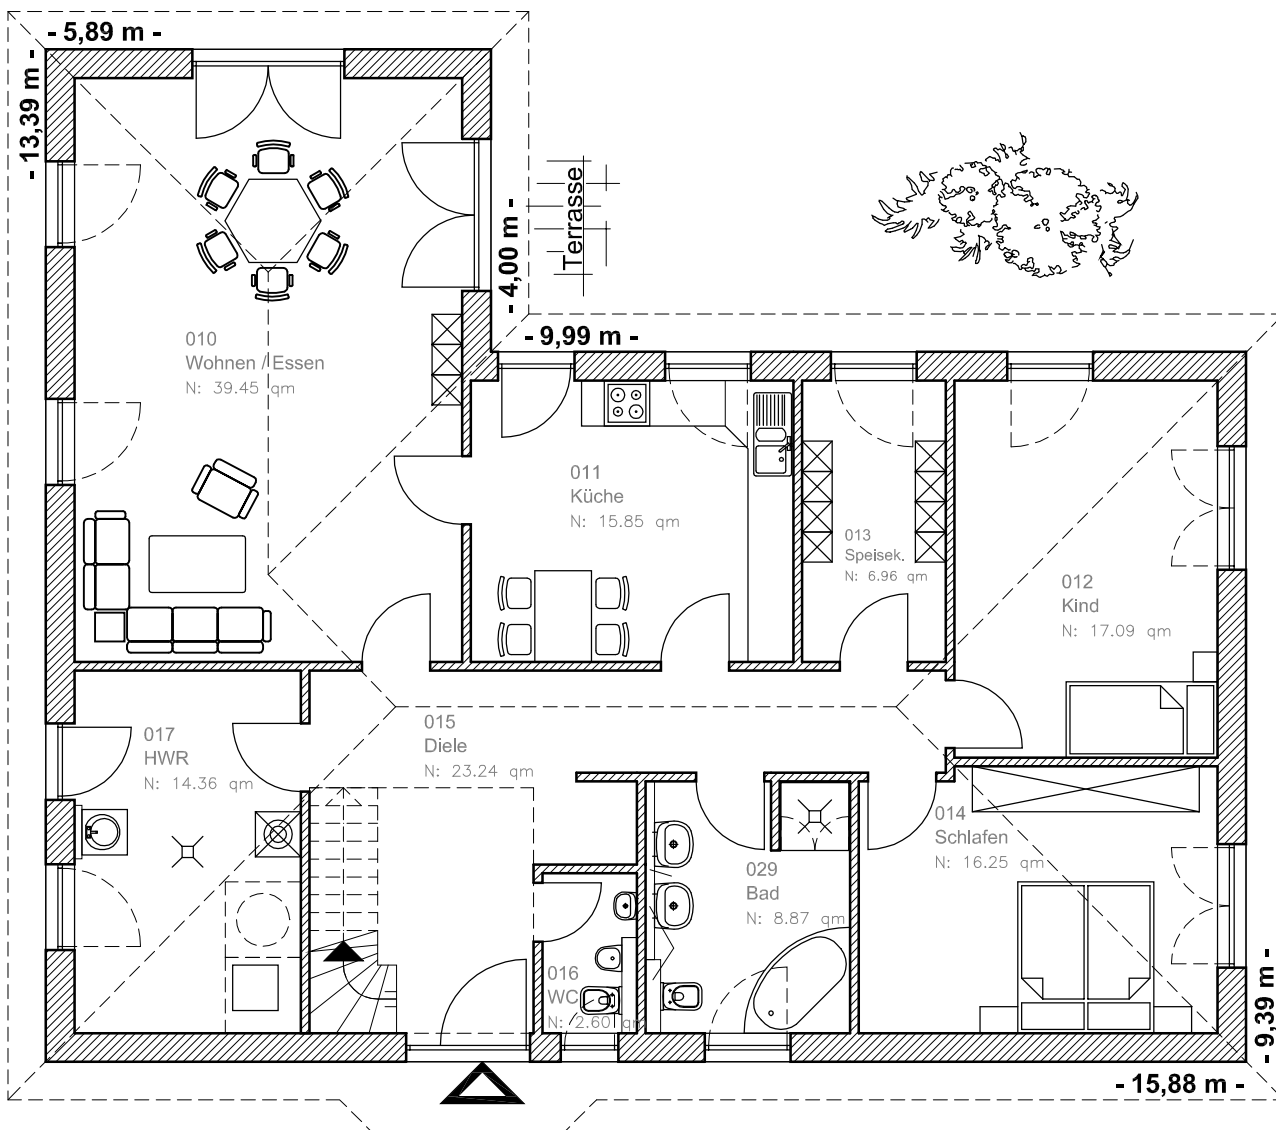

EG: 144,67 m²

Die Zeichnung enthält Sonderausstattungen !

Maßstab: 1:100

4.4.7

Winkelbungalow 145

TEAM
MASSIVHAUS


Team Massivhaus GmbH

Hollerstraße 128 · Tel.: 04331/33110-0

24782 Büdelsdorf · Fax: 04331/33110-9

www.team-massivhaus.de

DACHGESCHOSS

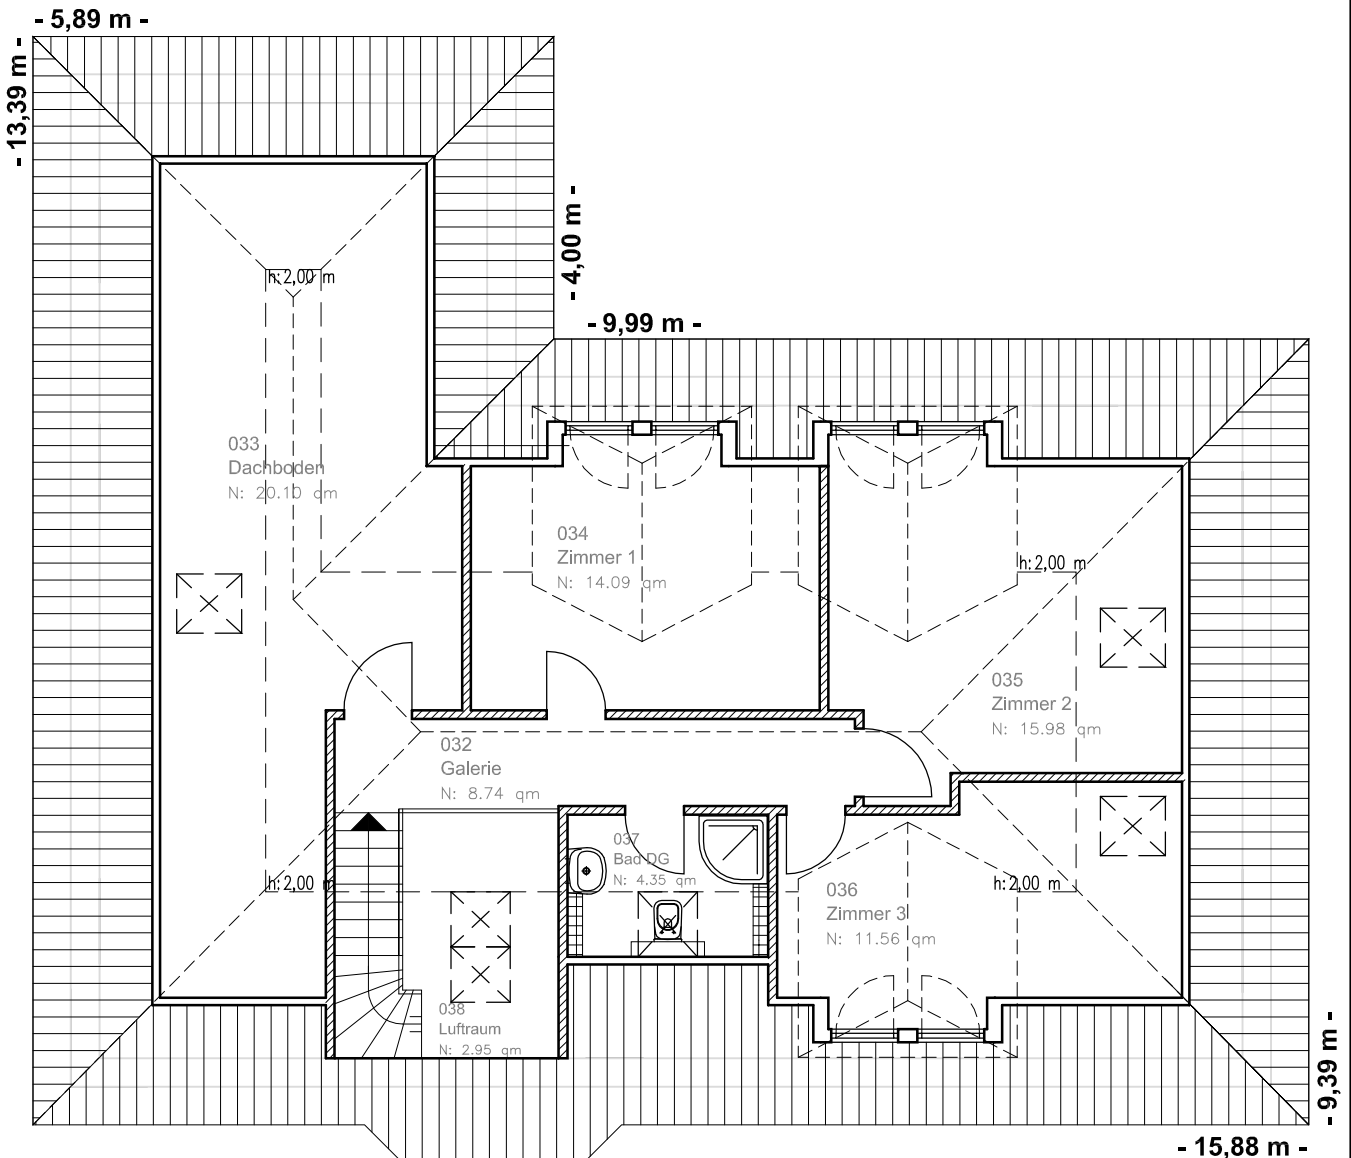

DG 77,77 m²

Die Zeichnung enthält Sonderausstattungen !

Maßstab: 1:100

4.4.7

Winkelbungalow 145

TEAM
MASSIVHAUS

Team Massivhaus GmbH

Hollerstraße 128 · Tel.: 04331/33110-0

24782 Büdelsdorf · Fax: 04331/33110-9

www.team-massivhaus.de

ANSICHTEN

