

**ERDGESCHOSS  
Haus 1**  
56,10 m²

**ERDGESCHOSS  
Haus 2**  
57,28 m²

**ERDGESCHOSS  
Haus 3**  
57,28 m²

**ERDGESCHOSS  
Haus 4**  
57,28 m²


**ERDGESCHOSS  
Haus 5**  
56,10 m²

9.1.1



**Team Massivhaus GmbH**  
Hollerstraße 128 Tel.: 04331/33110-0  
24782 Büdelsdorf Fax: 04331/33110-9  
[www.team-massivhaus.de](http://www.team-massivhaus.de)

Die Zeichnungen enthalten Sonderausstattungen!

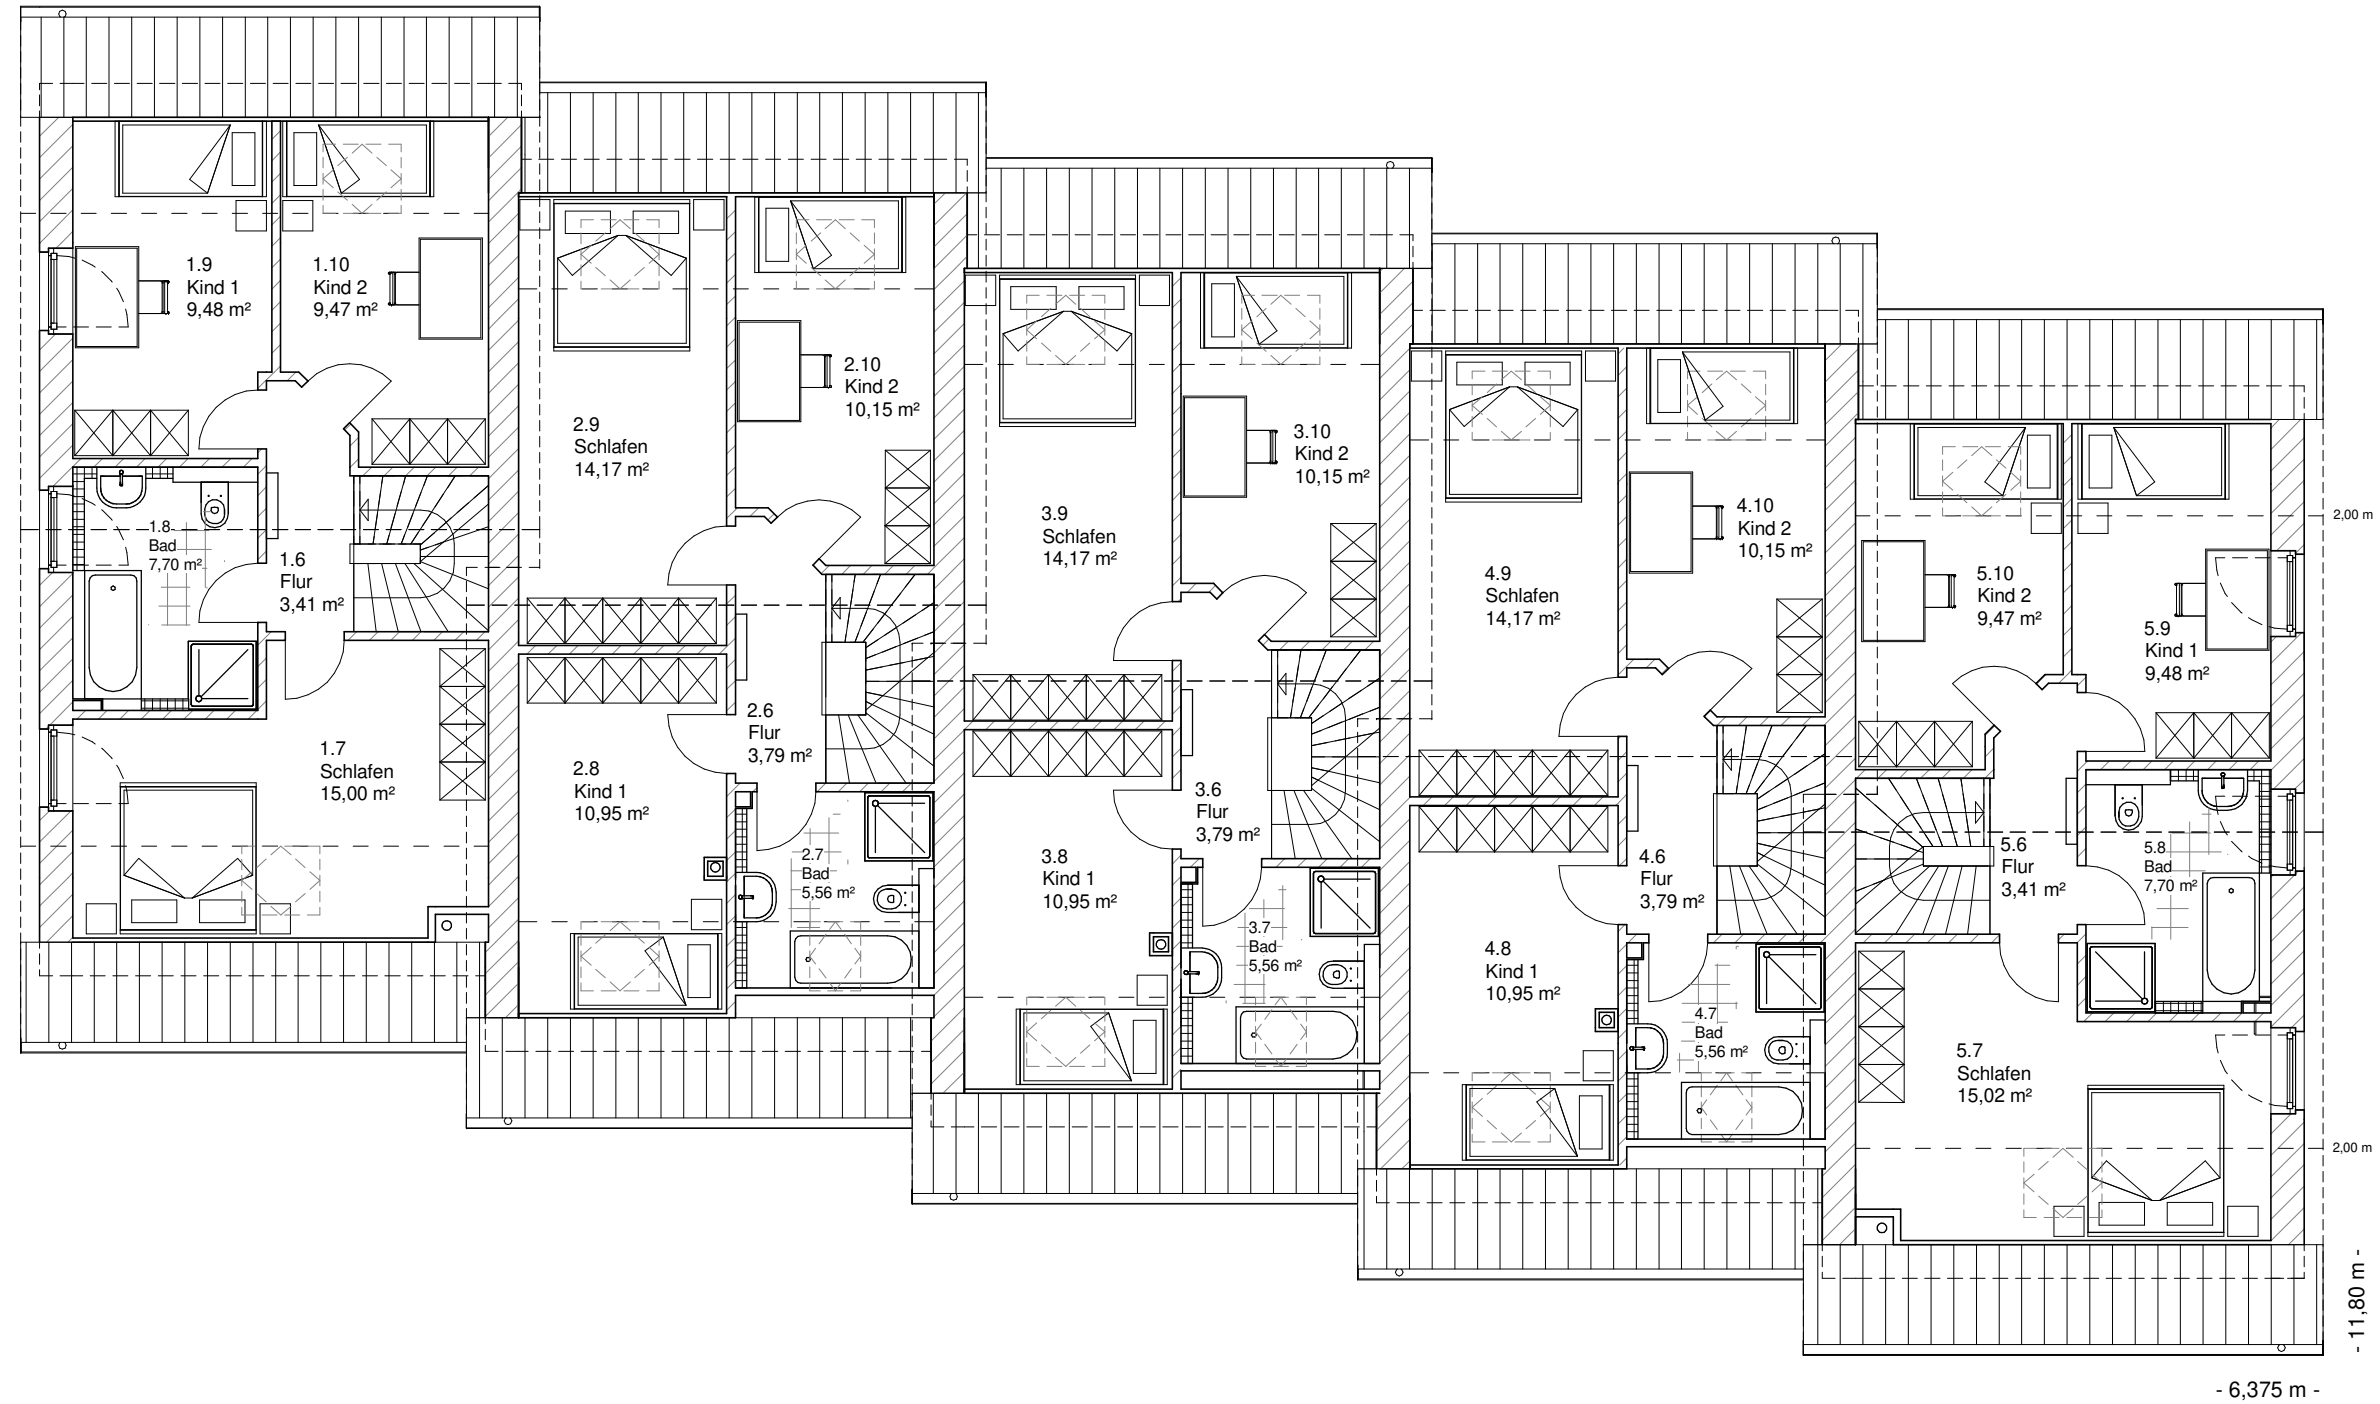

**DACHGESCHOSS  
Haus 1**

45,06 m<sup>2</sup>

**Gesamt Haus 1**

101,16 m<sup>2</sup>

**DACHGESCHOSS  
Haus 2**

44,62 m<sup>2</sup>

**Gesamt Haus 2**

101,90 m<sup>2</sup>

**DACHGESCHOSS  
Haus 3**

44,62 m<sup>2</sup>

**Gesamt Haus 3**

101,90 m<sup>2</sup>

**DACHGESCHOSS  
Haus 4**

44,62 m<sup>2</sup>

**Gesamt Haus 4**

101,90 m<sup>2</sup>

**DACHGESCHOSS  
Haus 5**

45,09 m<sup>2</sup>

**Gesamt Haus 5**

101,19 m<sup>2</sup>



**Team Massivhaus GmbH**

Hollerstraße 128 Tel.: 04331/33110-0

24782 Büdelsdorf Fax: 04331/33110-9

[www.team-massivhaus.de](http://www.team-massivhaus.de)

Die Zeichnungen enthalten Sonderausstattungen!

9.1.1

# ANSICHTEN

**TEAM  
MASSIVHAUS**

Ihr Schlüssel zum Traumhaus





**Team Massivhaus GmbH**

Hollerstraße 128 Tel.: 04331/33110-0

24782 Büdelsdorf Fax: 04331/33110-9

[www.team-massivhaus.de](http://www.team-massivhaus.de)

Die Zeichnungen enthalten Sonderausstattungen!

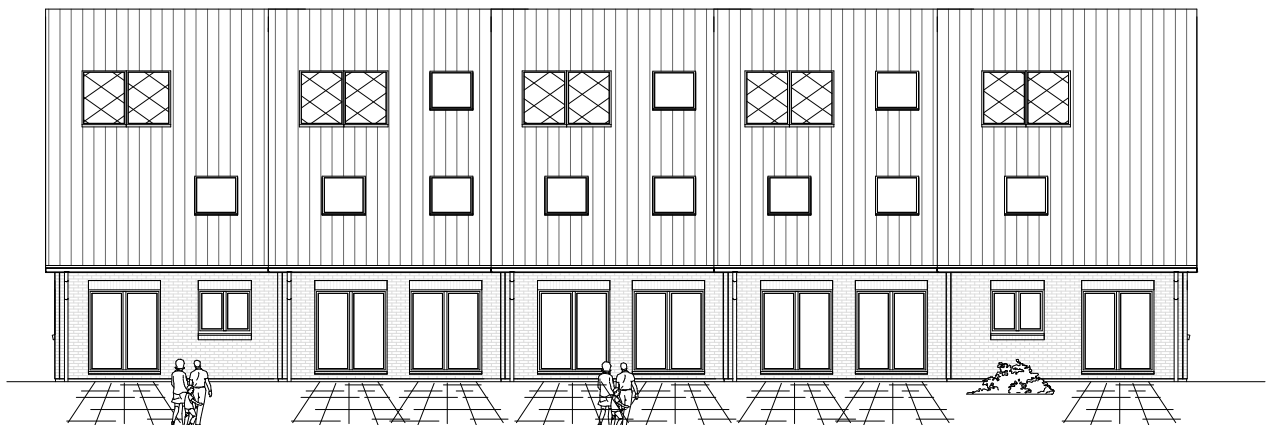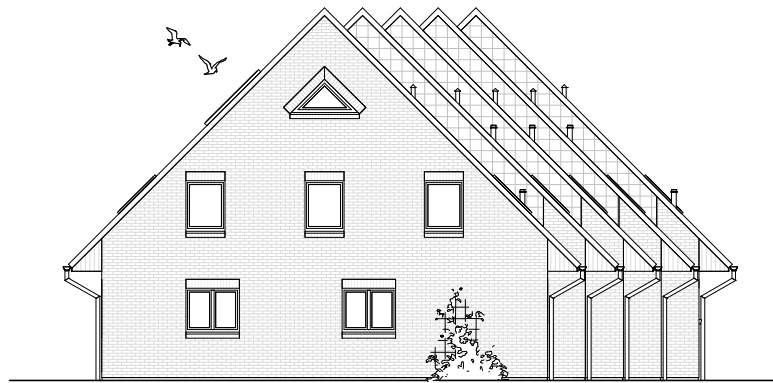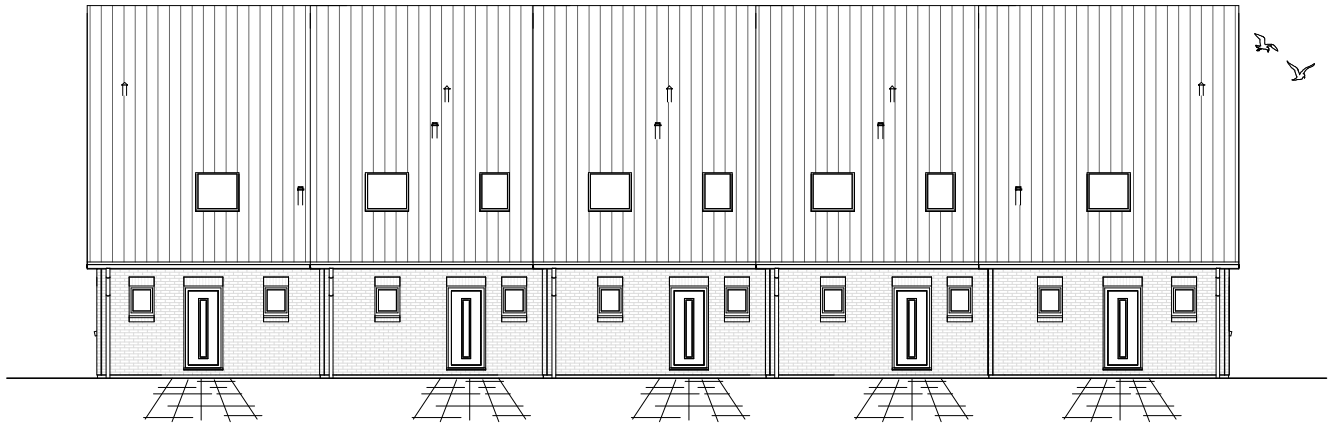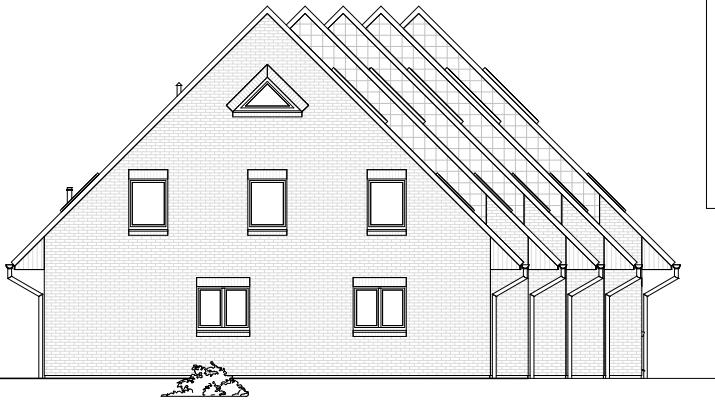

Maßstab 1 : 200